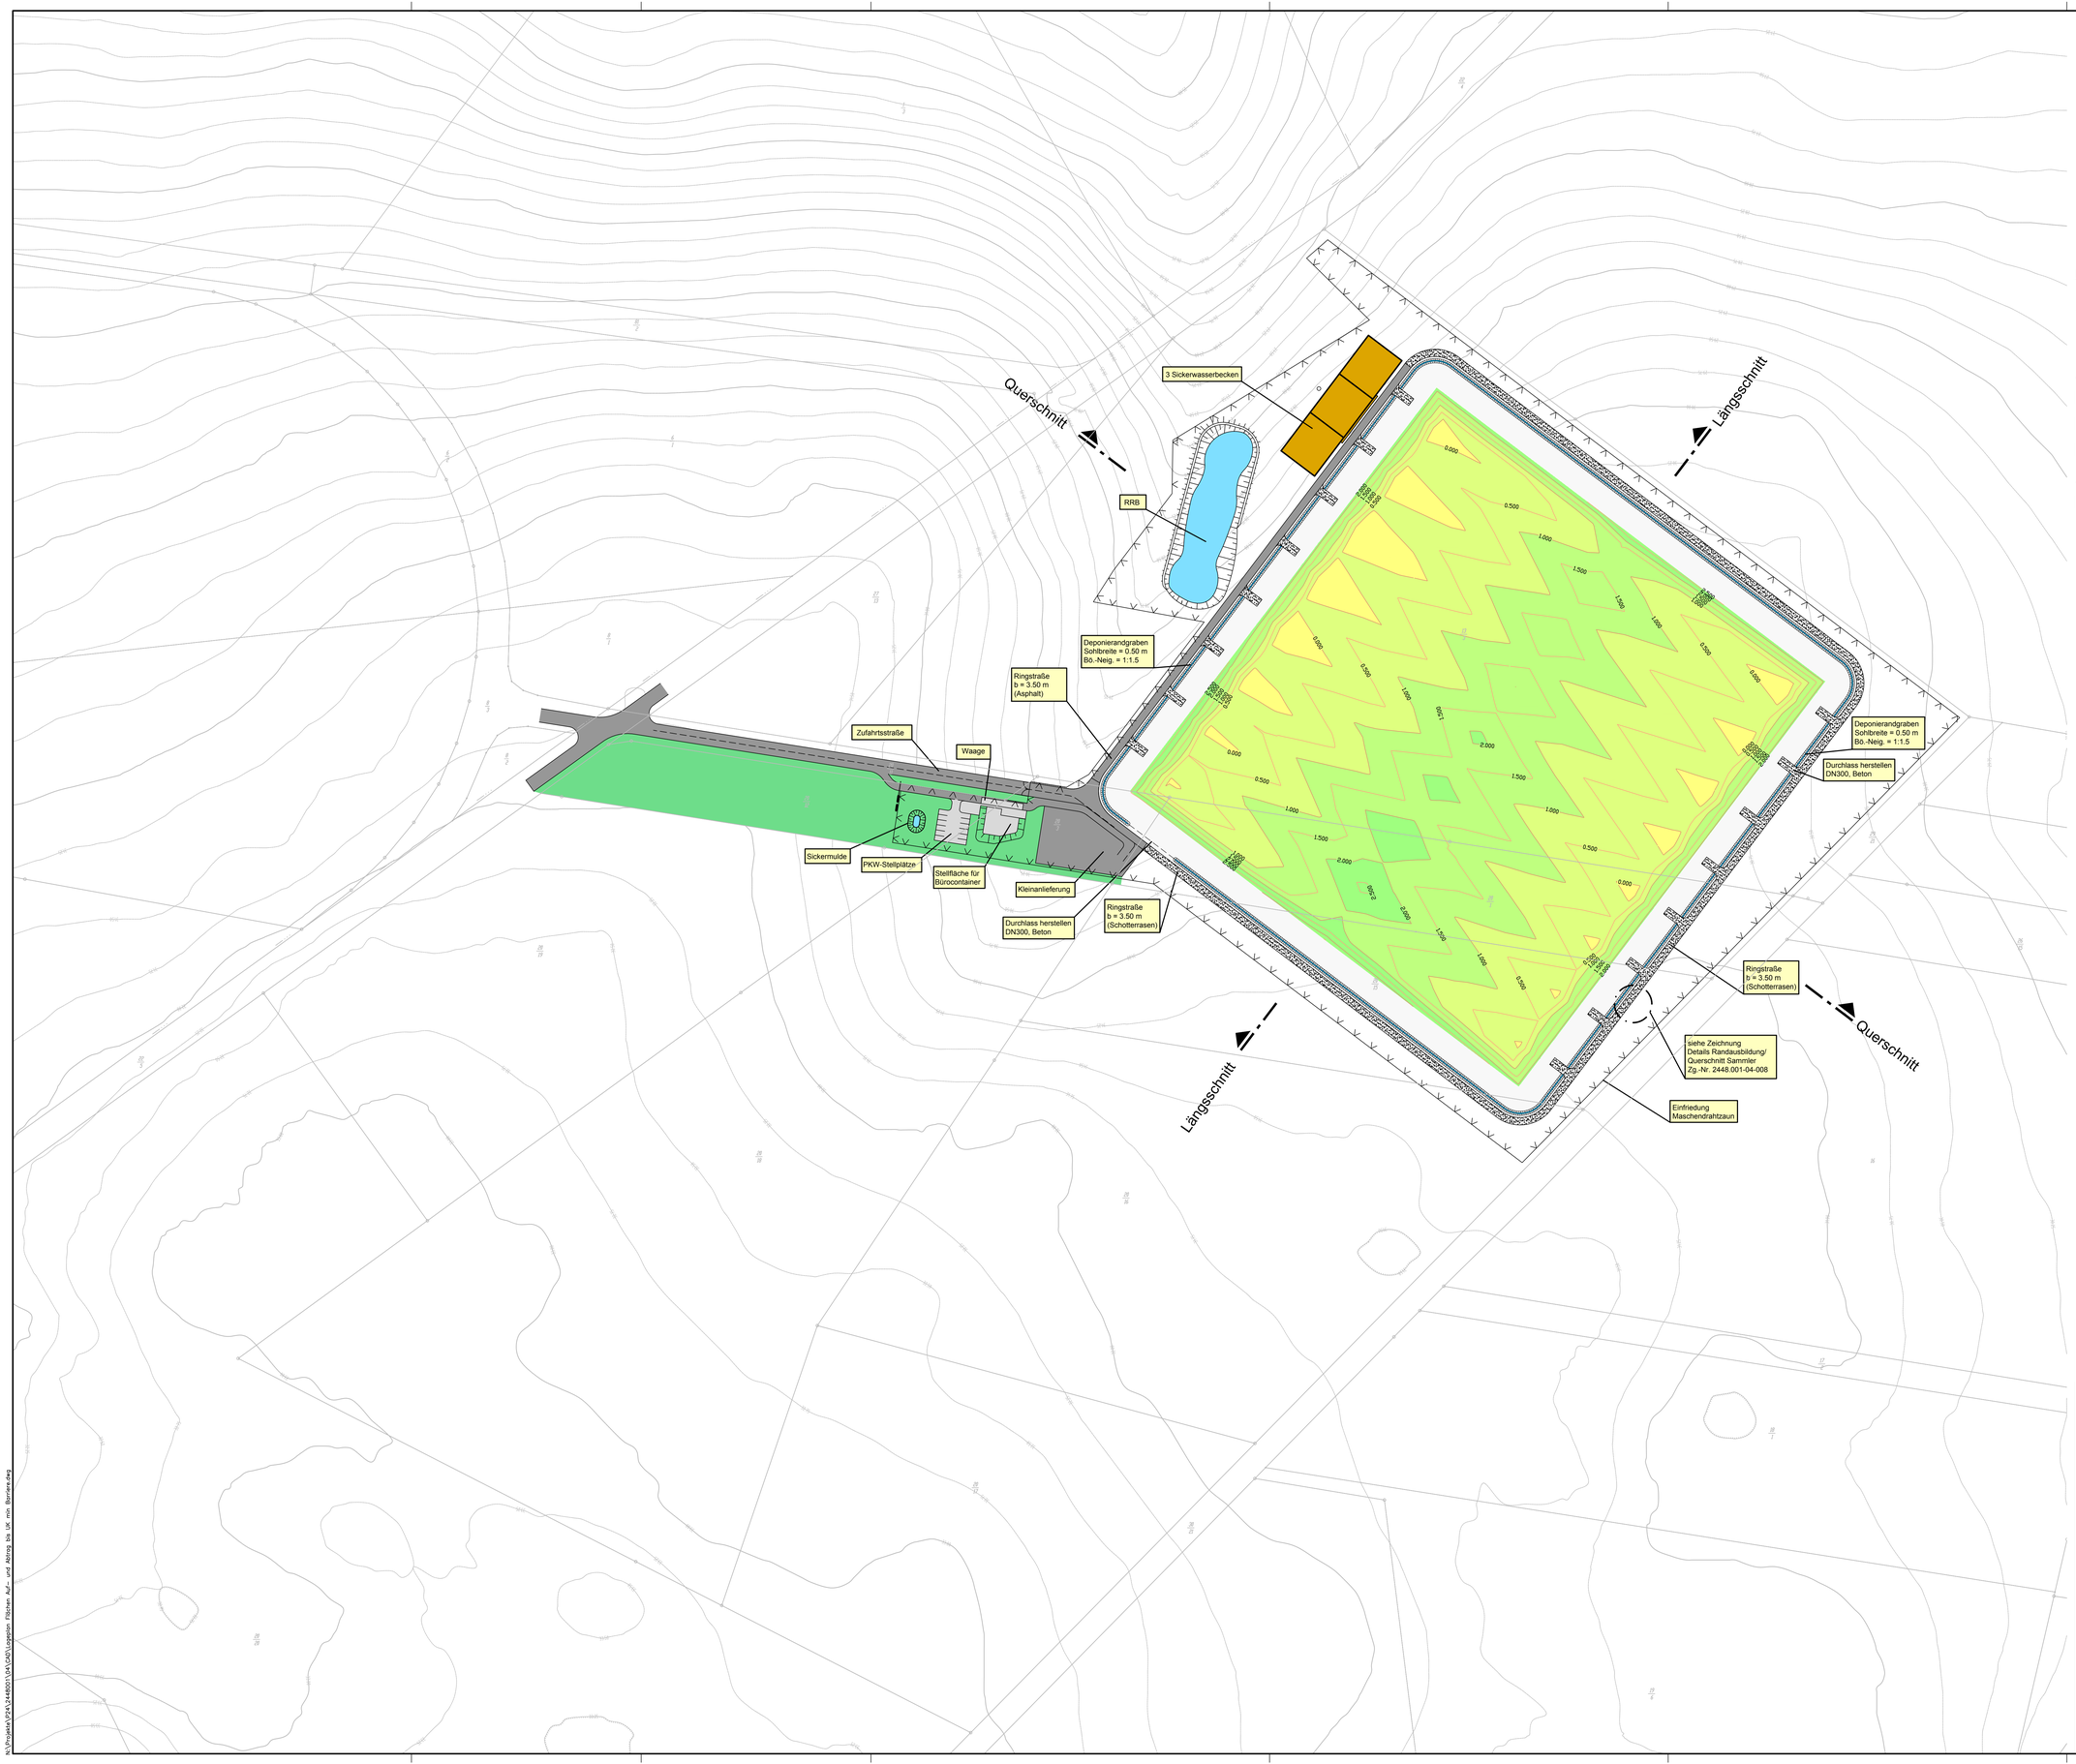

Legende:

Höhenlinien Bestand

Flurstücke

Auftrag

Auftrag 0.00 - 1.00 m

Auftrag 1.00 - 2.00 m

Auftrag 2.00 - 3.00 m

Abtrag

Abtrag 0.00 - 1.00 m

Index	Änderung	gez./bearb.	Datum

Kriete Kaltrecycling GmbH

Haaßeler Weg 30
D-27404 Seedorf

Tel. 04284/92688-0
Fax. 04284/92688-8

Projekt

Errichtung Deponie Haaßel

Darstellung

Lageplan Auf- und Abtrag Urgelände zu Unterkante Geologische Barriere

Leistungsphase

Genehmigungsplanung

Entwurfsverfasser

Achim, 12.04.2013

Ort, Datum — Unterschrift

Bauherr

Seedorf, 12.04.2013

Ort, Datum — Unterschrift

BORN | ERMEL | Ingenieure

Dr. Born - Dr. Ermel GmbH
Finienweg 7 · 28832 Achim
Tel. (04202) 758-0 · Fax (04202) 758-500
info@born-ermel.de · www.born-ermel.de

Maßstab		Datum	Name
1:1000	gez.	12.02.2013	GU
	bearb.	12.02.2013	FB
	geprüft	13.02.2013	SCHN

Datei: siehe linken Planrand — Originalgröße: 841x1189

Zeichnungs-Nr.: 2448001-04-003

N:\Projekte\2448\2448001\04\CAD\Lageplan Flächen Auf- und Abtrag bis UK min Barriere.dwg