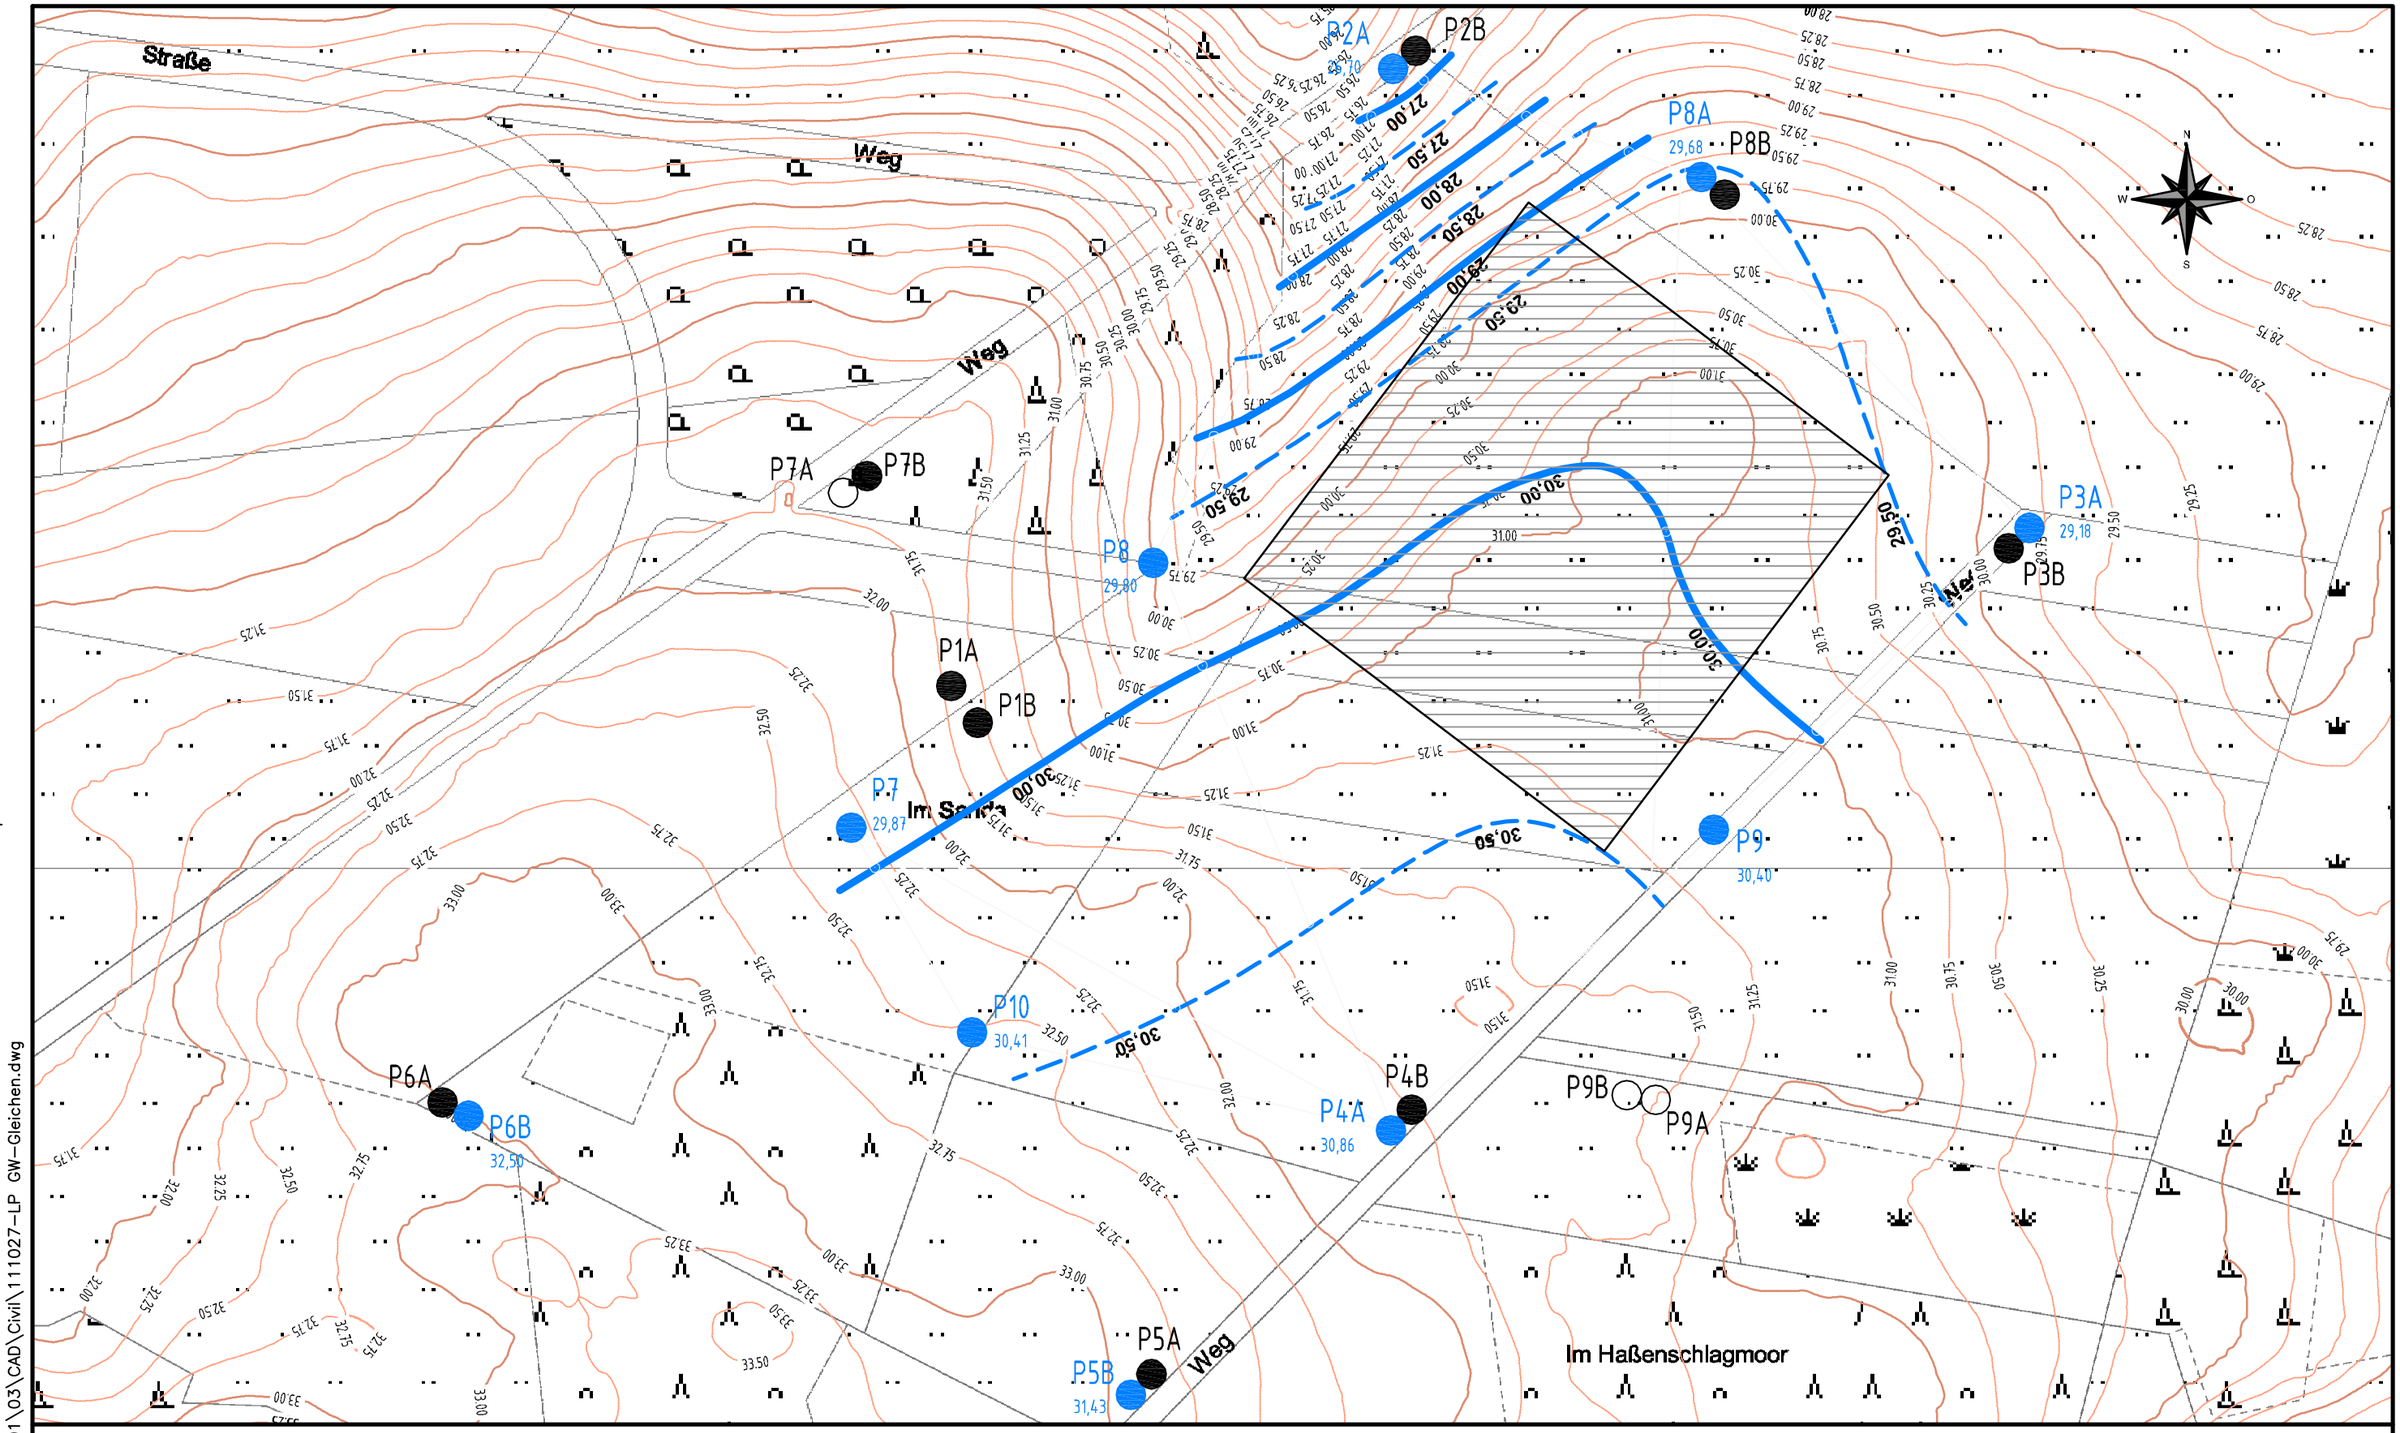

Errichtung Deponie Haaßel

Dr. Born - Dr. Ermel	**Lageplan GW-Gleichen (oberflächennah verfilterte GW-Messstellen, Messung Februar 2011)**	**Abb. 8.4.5**

N:\Projekte\P24\2448001\03\CAD\Civil\111027-LP GW-Gleichen.dwg