



Schnitt I-I'


P 6

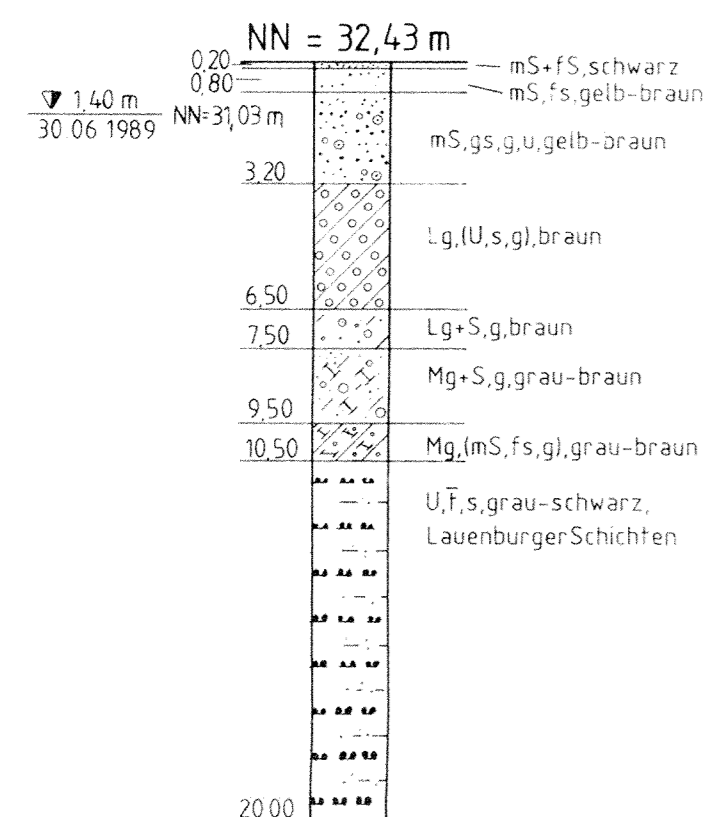


BP 1

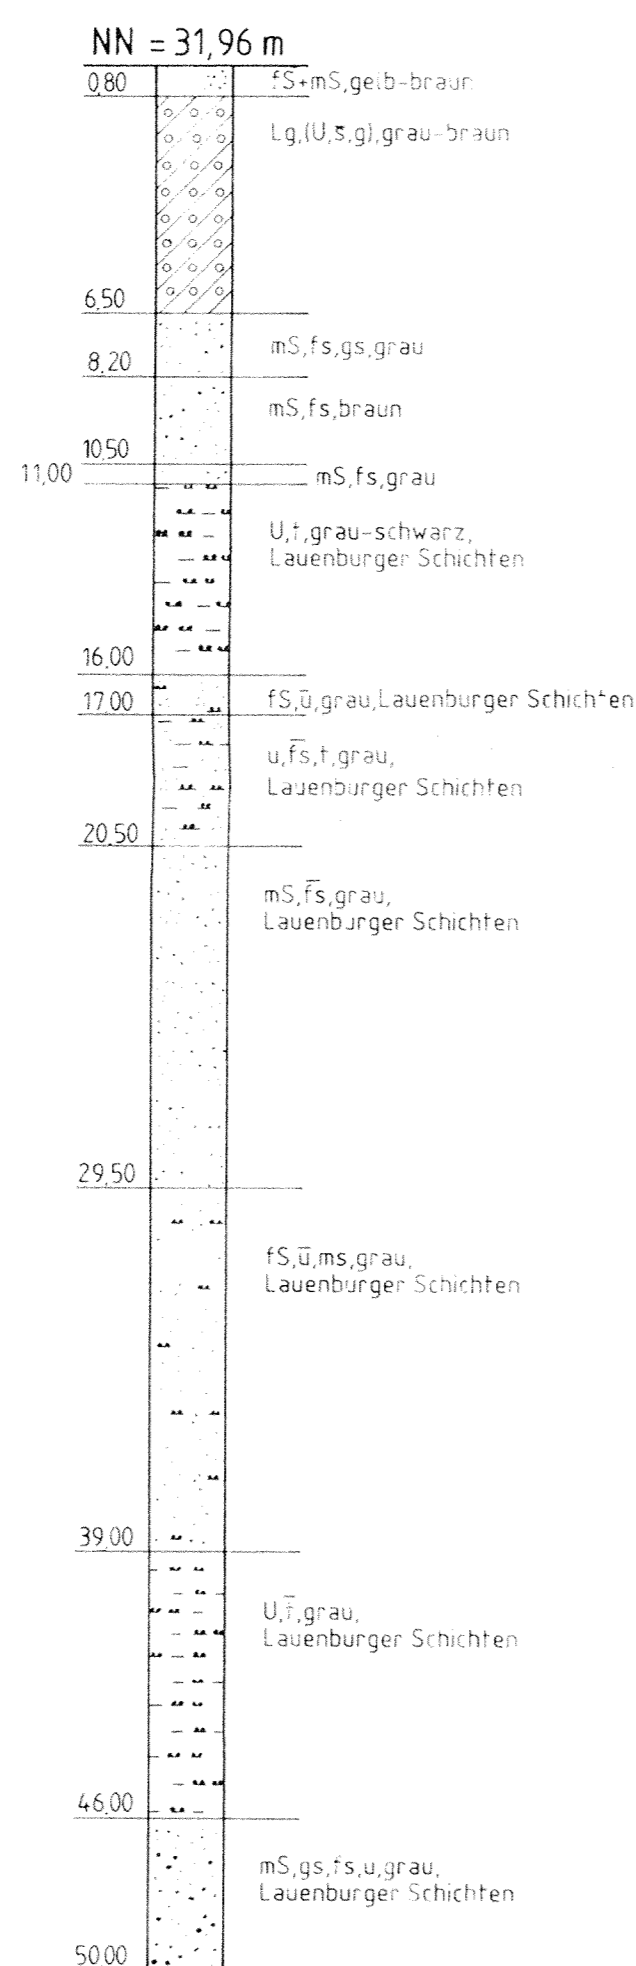


P 1

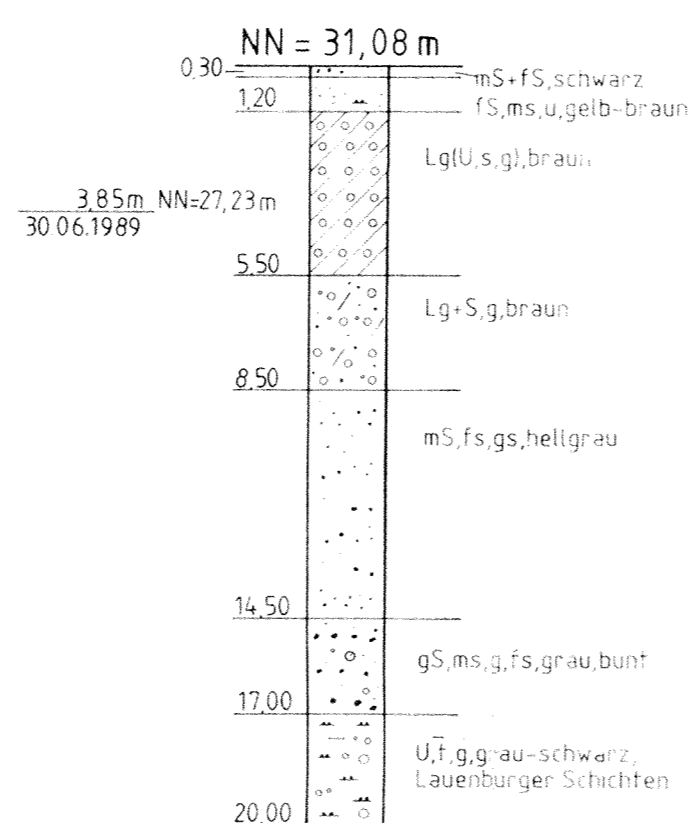


BK 3

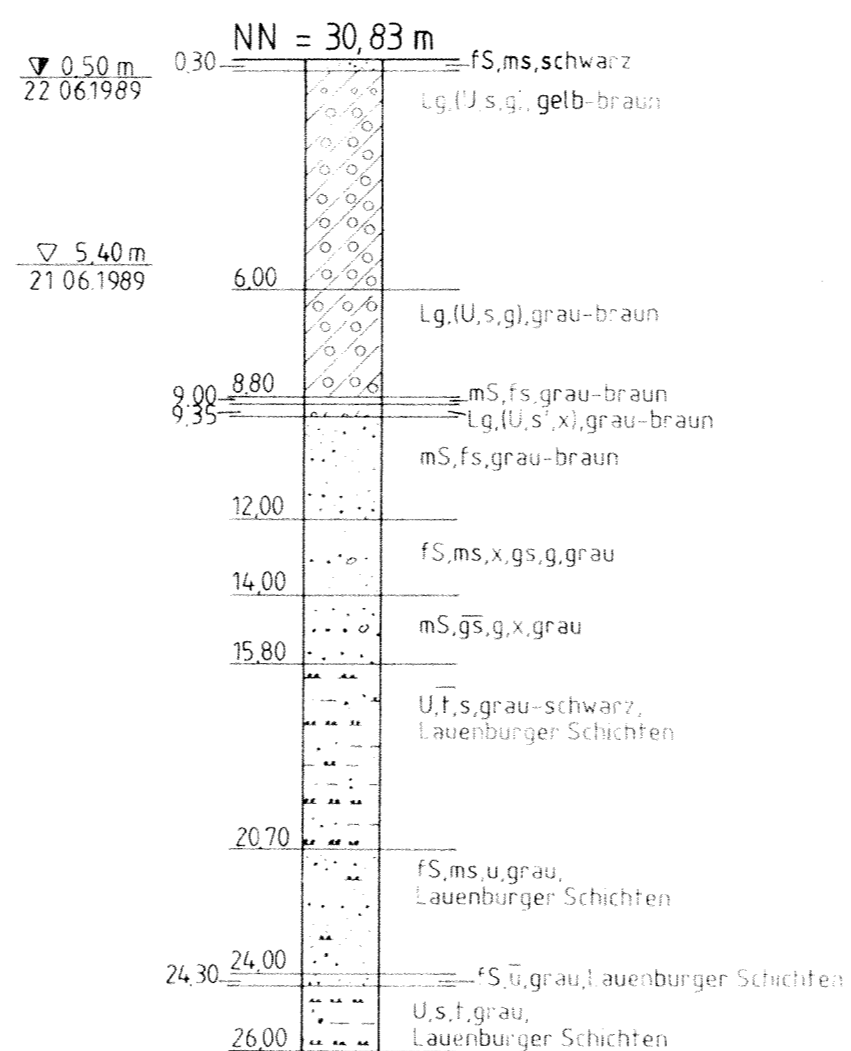


BP 3

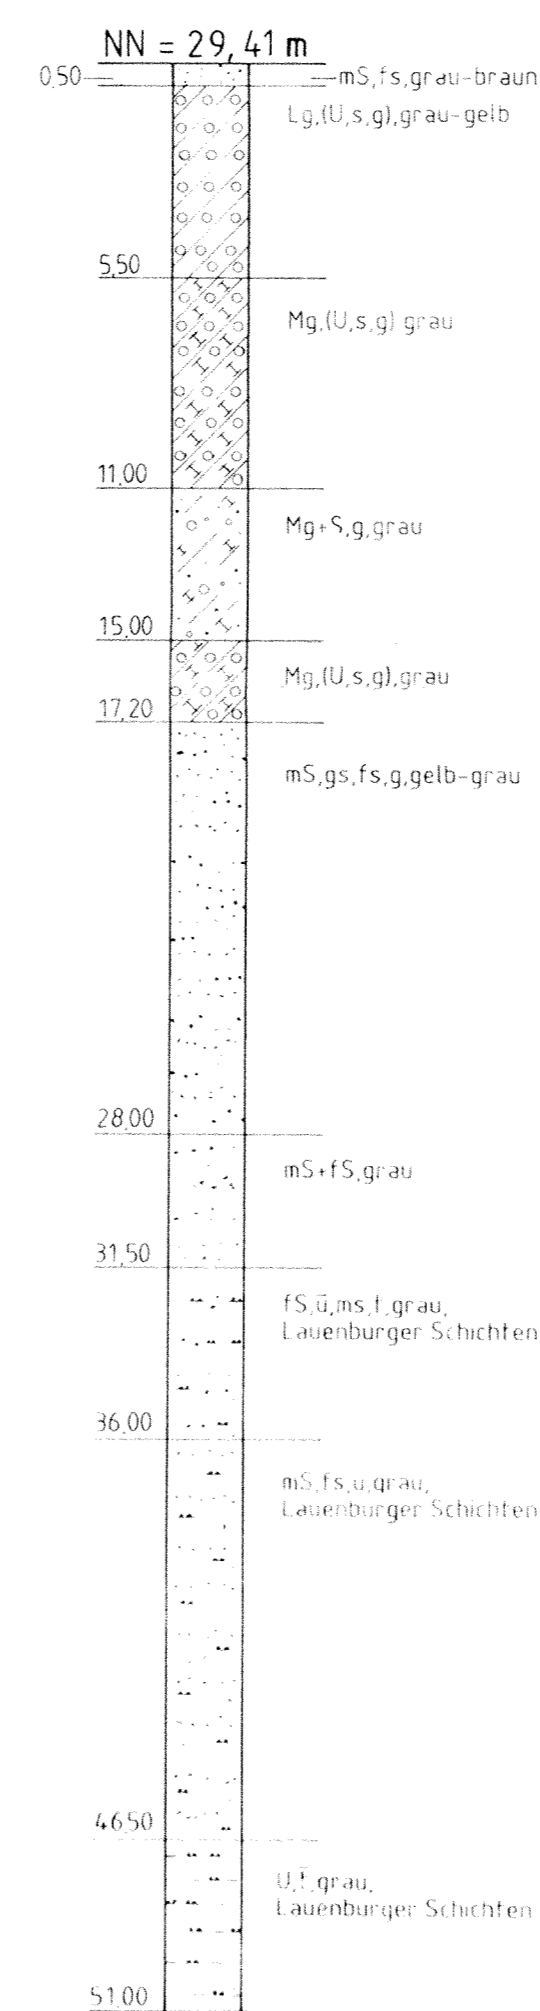

BK 4

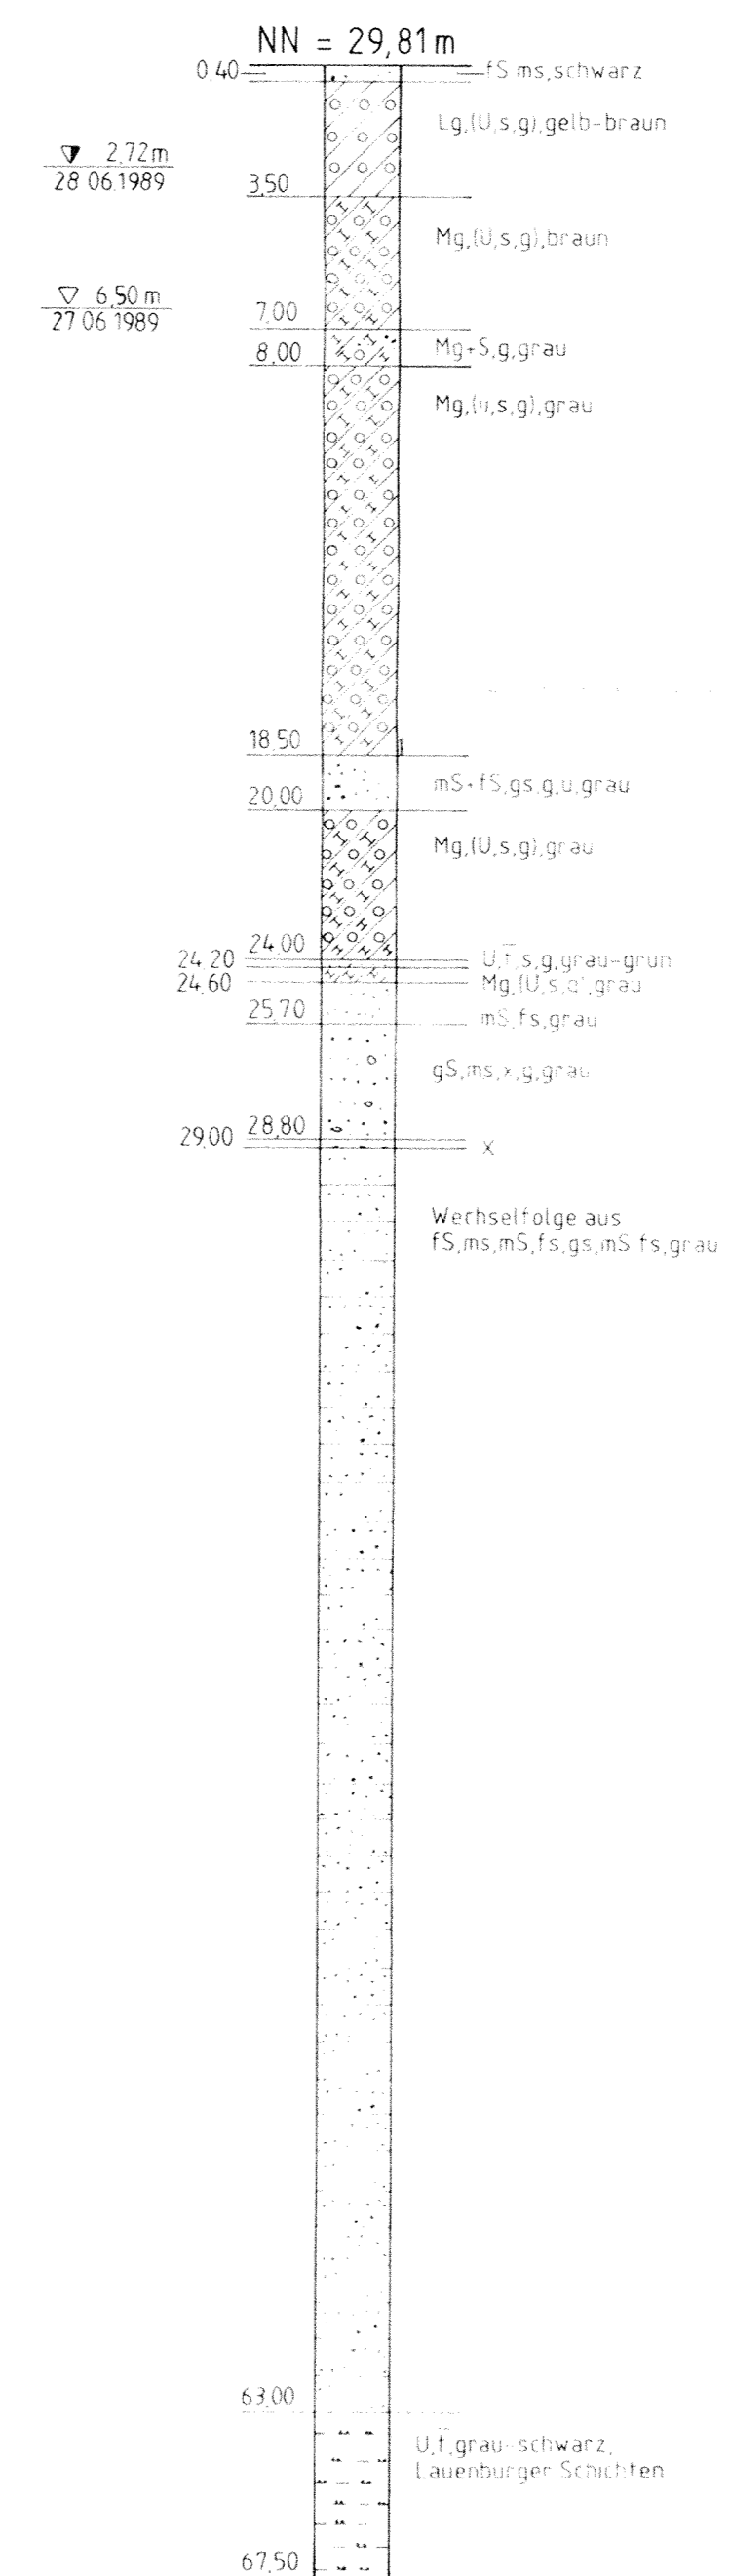

P 2

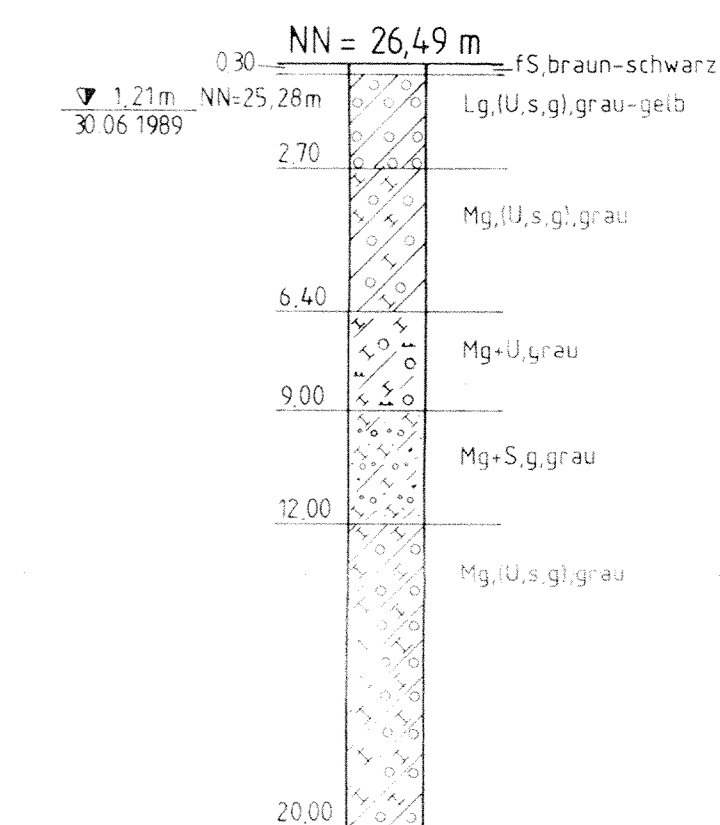

FP = 29,00m

Dr. Pielas + Dr. Gronemeier CONSULTING GMBH
 Beratende Geologen und Ingenieure VDI, BDG
 Hauptsitz: Mathildenstraße 25, 2300 Kiel, Tel. 0431/726036
 1.200 Mek, Landkreis Rotenburg Wümme, Deponie "Im Sande", 07.02.90, 88094, Schichtenprofile Schnitt I-I', 21