



Schnitt II - II'


BK 1

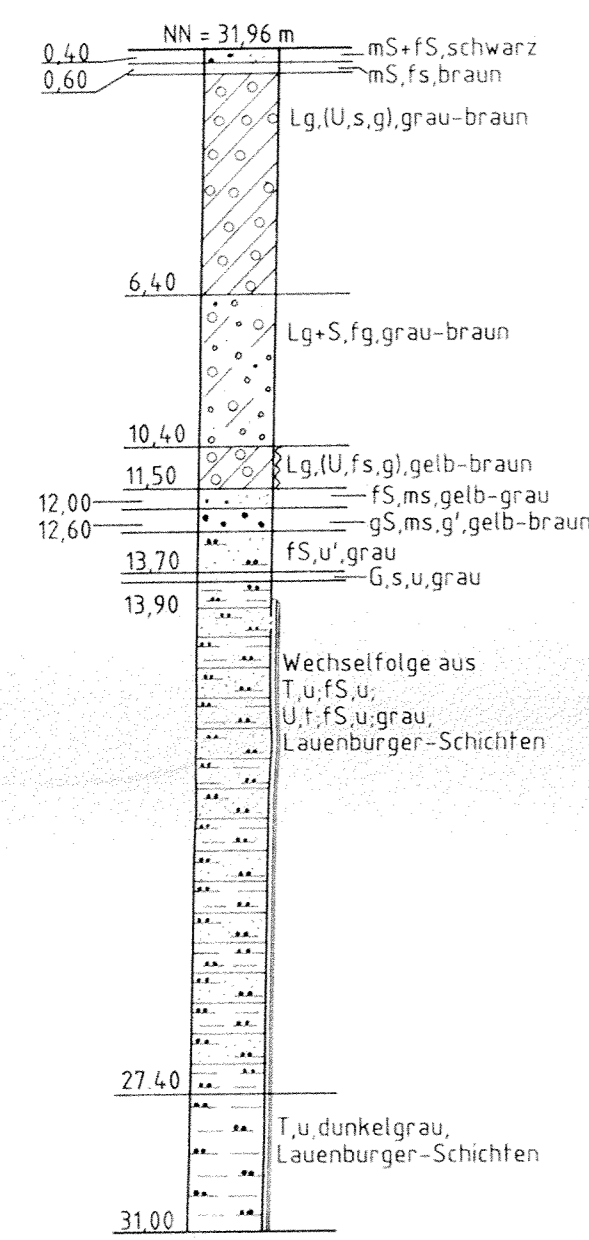


BP 2

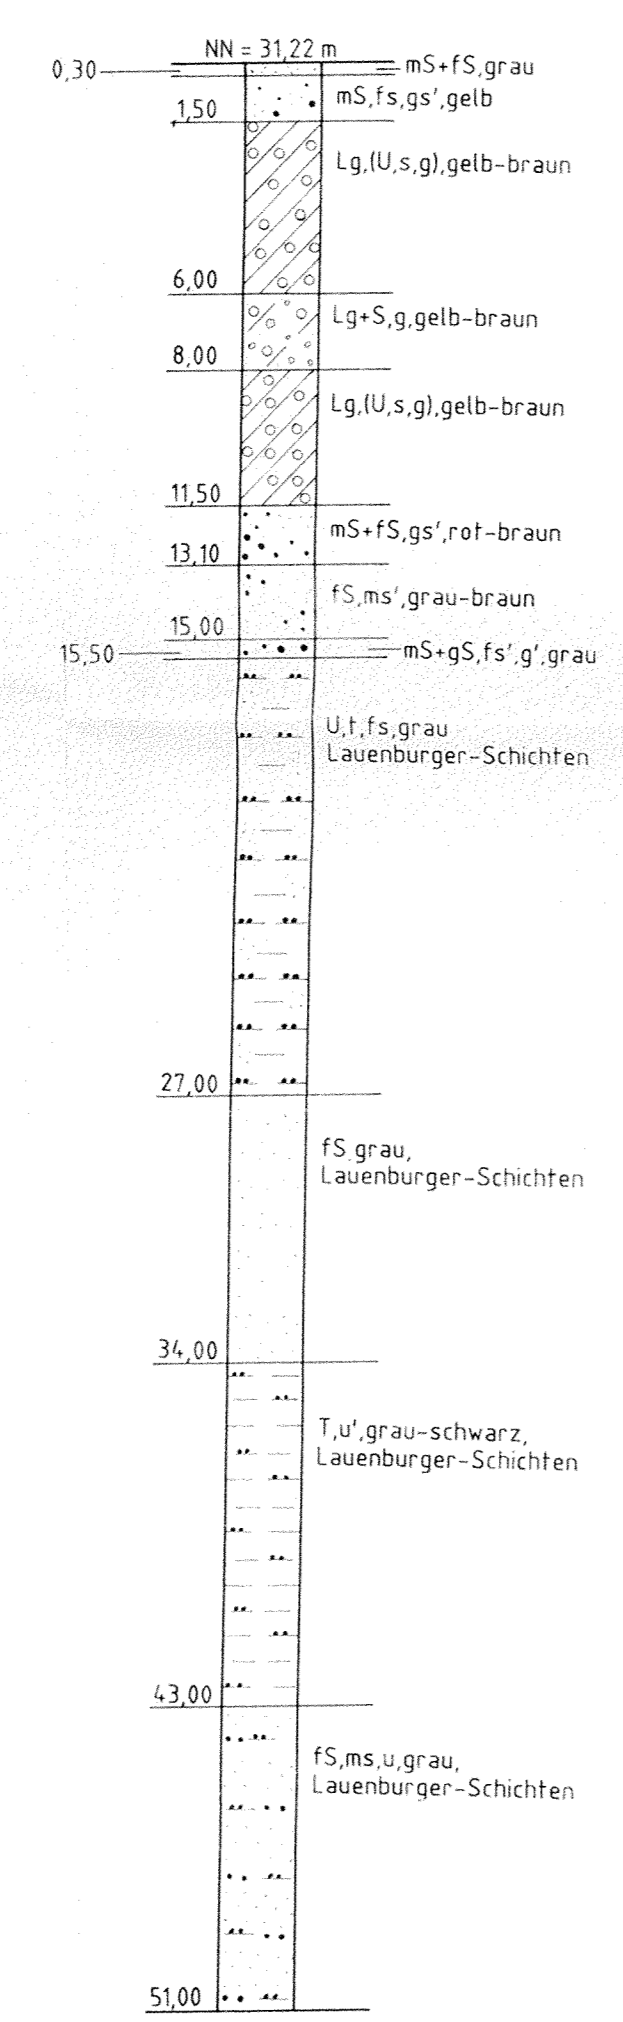

BK 2

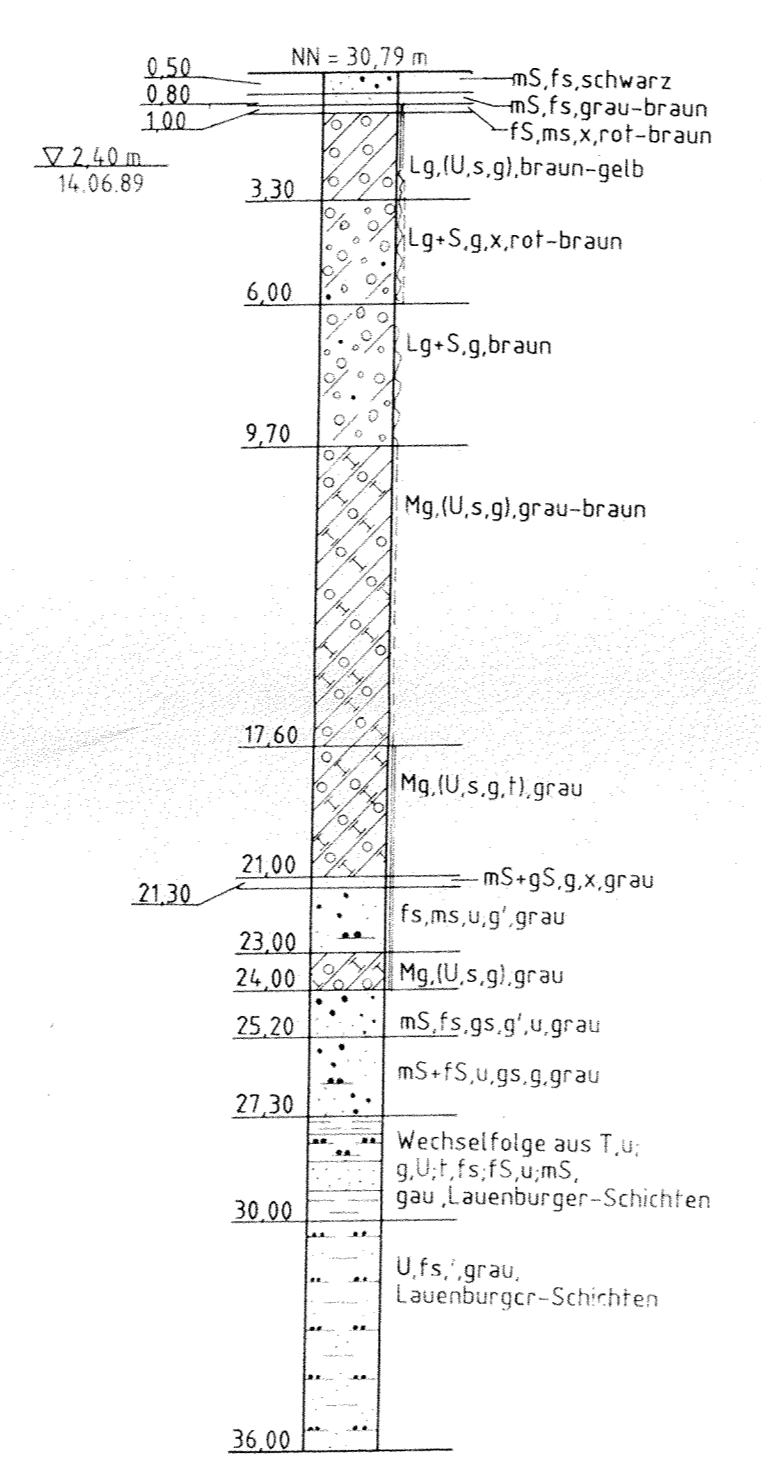

BP 4

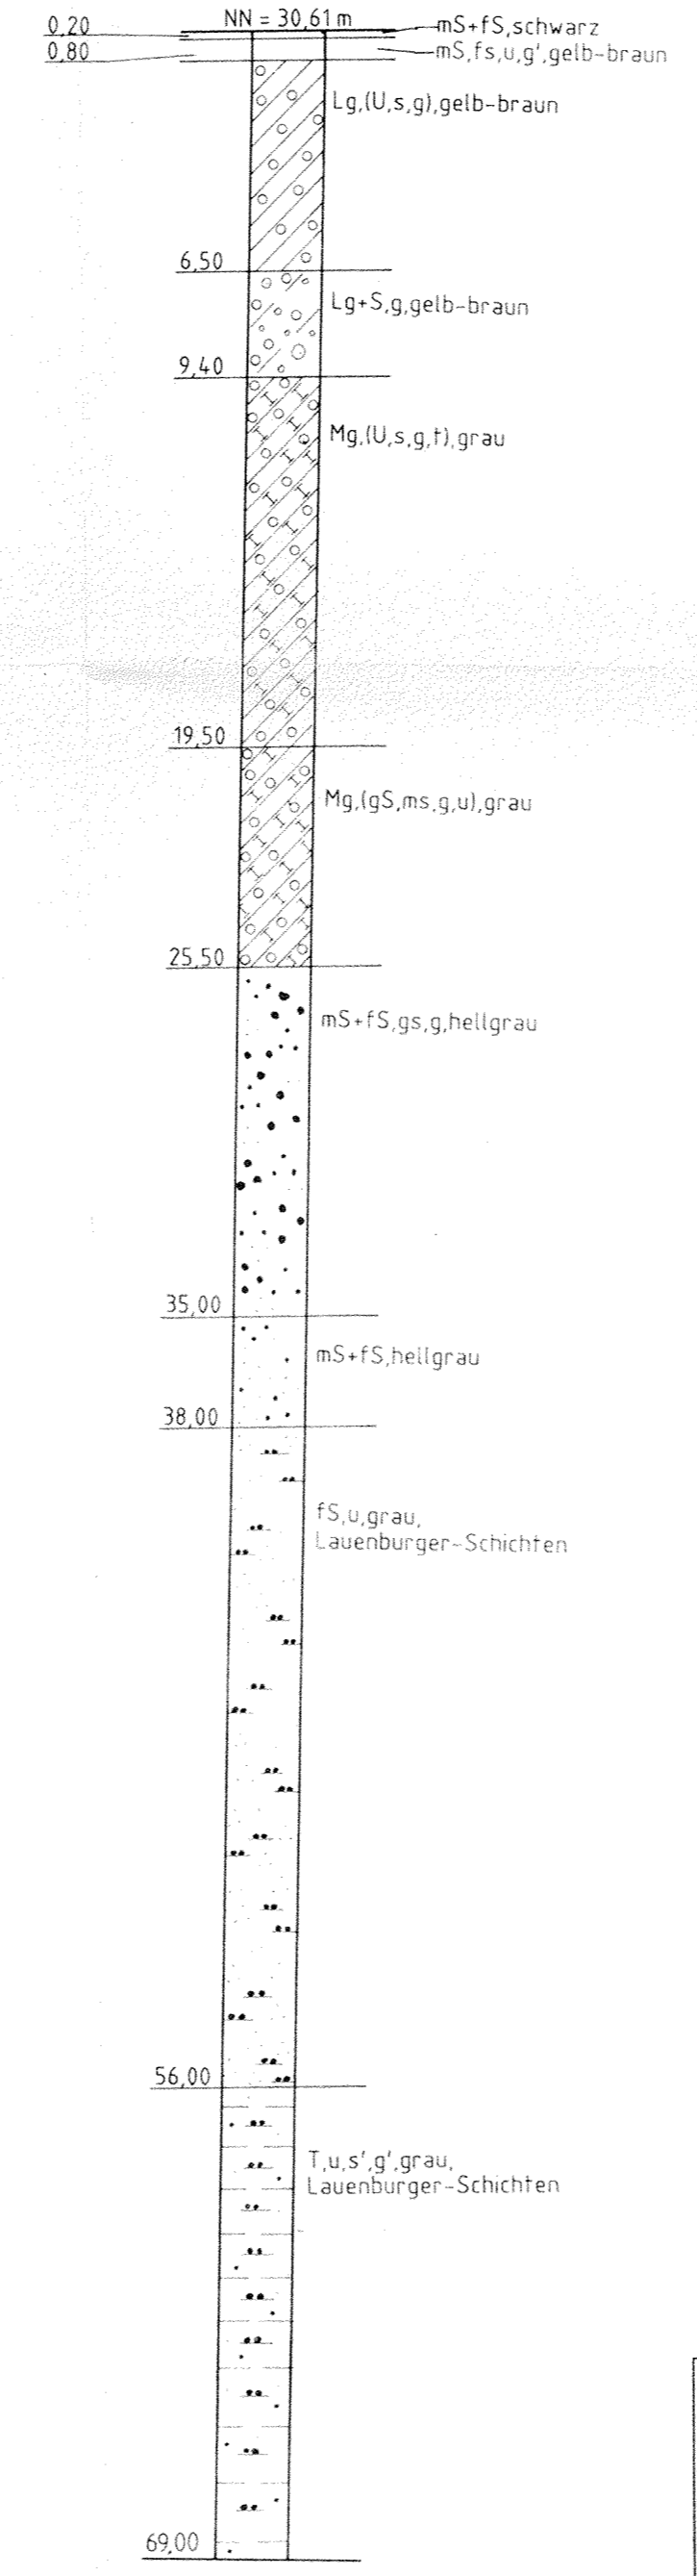

FP 29,00 m

Dr. Pielas + Dr. Gronemeier CONSULTING GMBH
 Beratende Geologen und Ingenieure VDI, BDG
 Hauptsitz 2300 Kiel
 Mathildenstraße 25 Tel. 0431/726036

1:200	Landkreis Rotenburg Wümme	07.02.90
Se.	Deponie "Im Sande"	88094
Schichtenprofile Schnitt II - II'		2.2