



# Schnitt III - III'


B 3

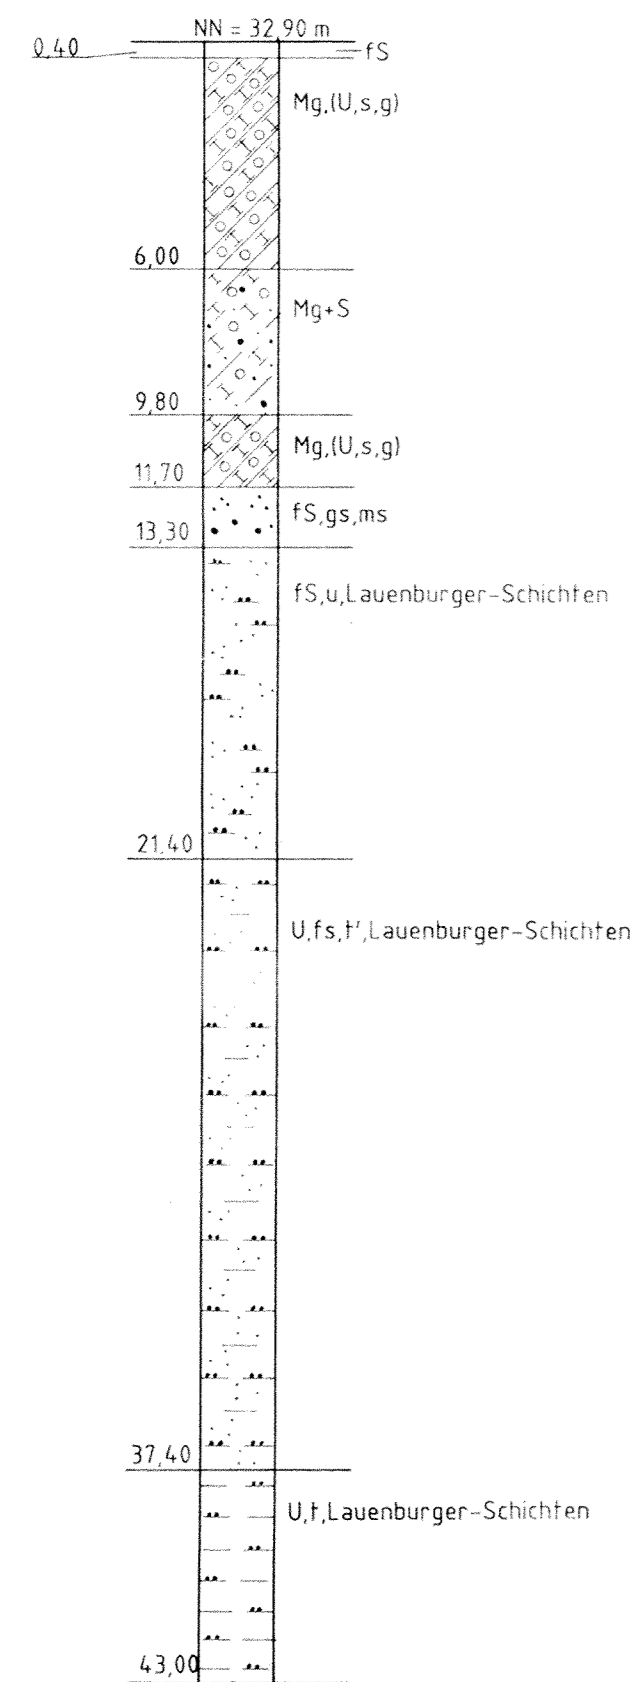


P 5

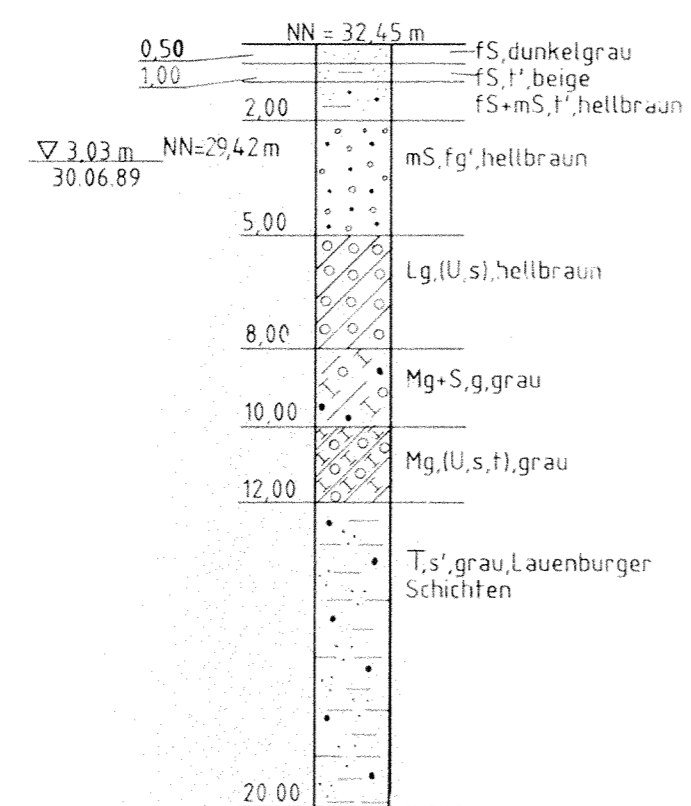

P 4

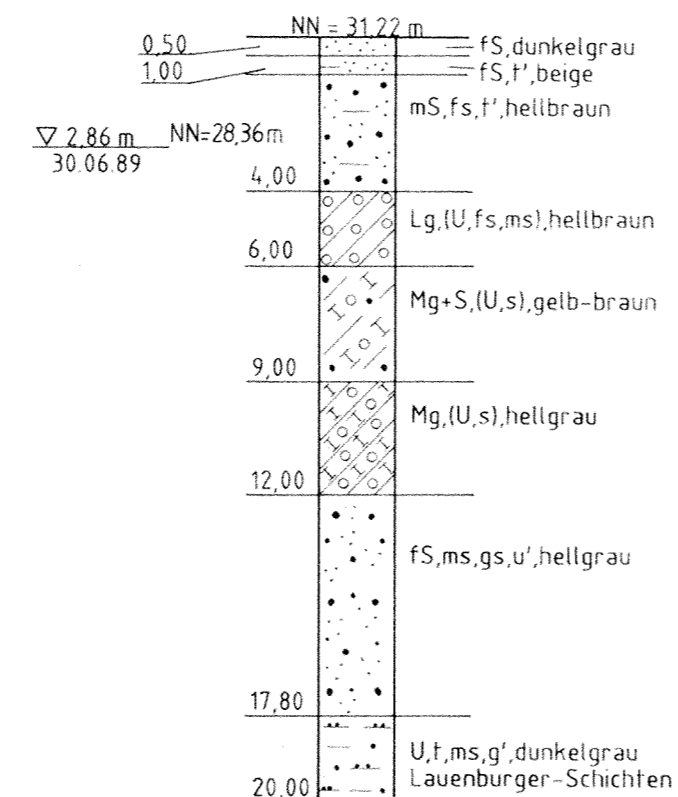

P 3

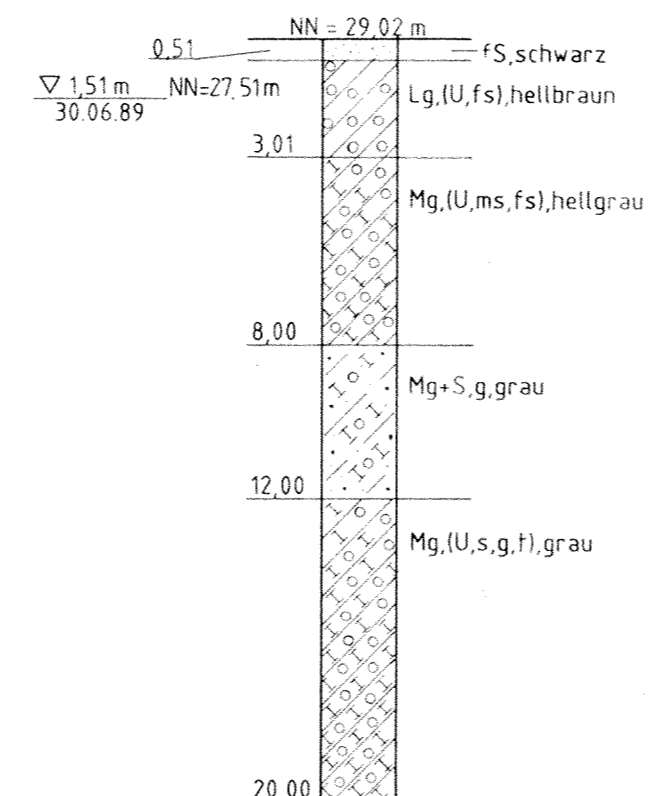

Dr. Pieles + Dr. Gronemeier  
CONSULTING GMBH



Beratende Geologen und Ingenieure VDI, BDG  
Hauptsitz 2300 Kiel  
Mathildenstraße 25 Tel. 0431/726036

Maßstab	1:200	Standort	Landkreis Rotenburg Wümme	Datum	07.02.90
Se.	Se.	Blatt-Nr.	Deponie "Im Sande"	Blatt-Nr.	88094
Blatt-Nr.		Blatt-Titel	Schichtenprofile Schnitt III - III'	Blatt-Nr.	23