



Längsschnitt

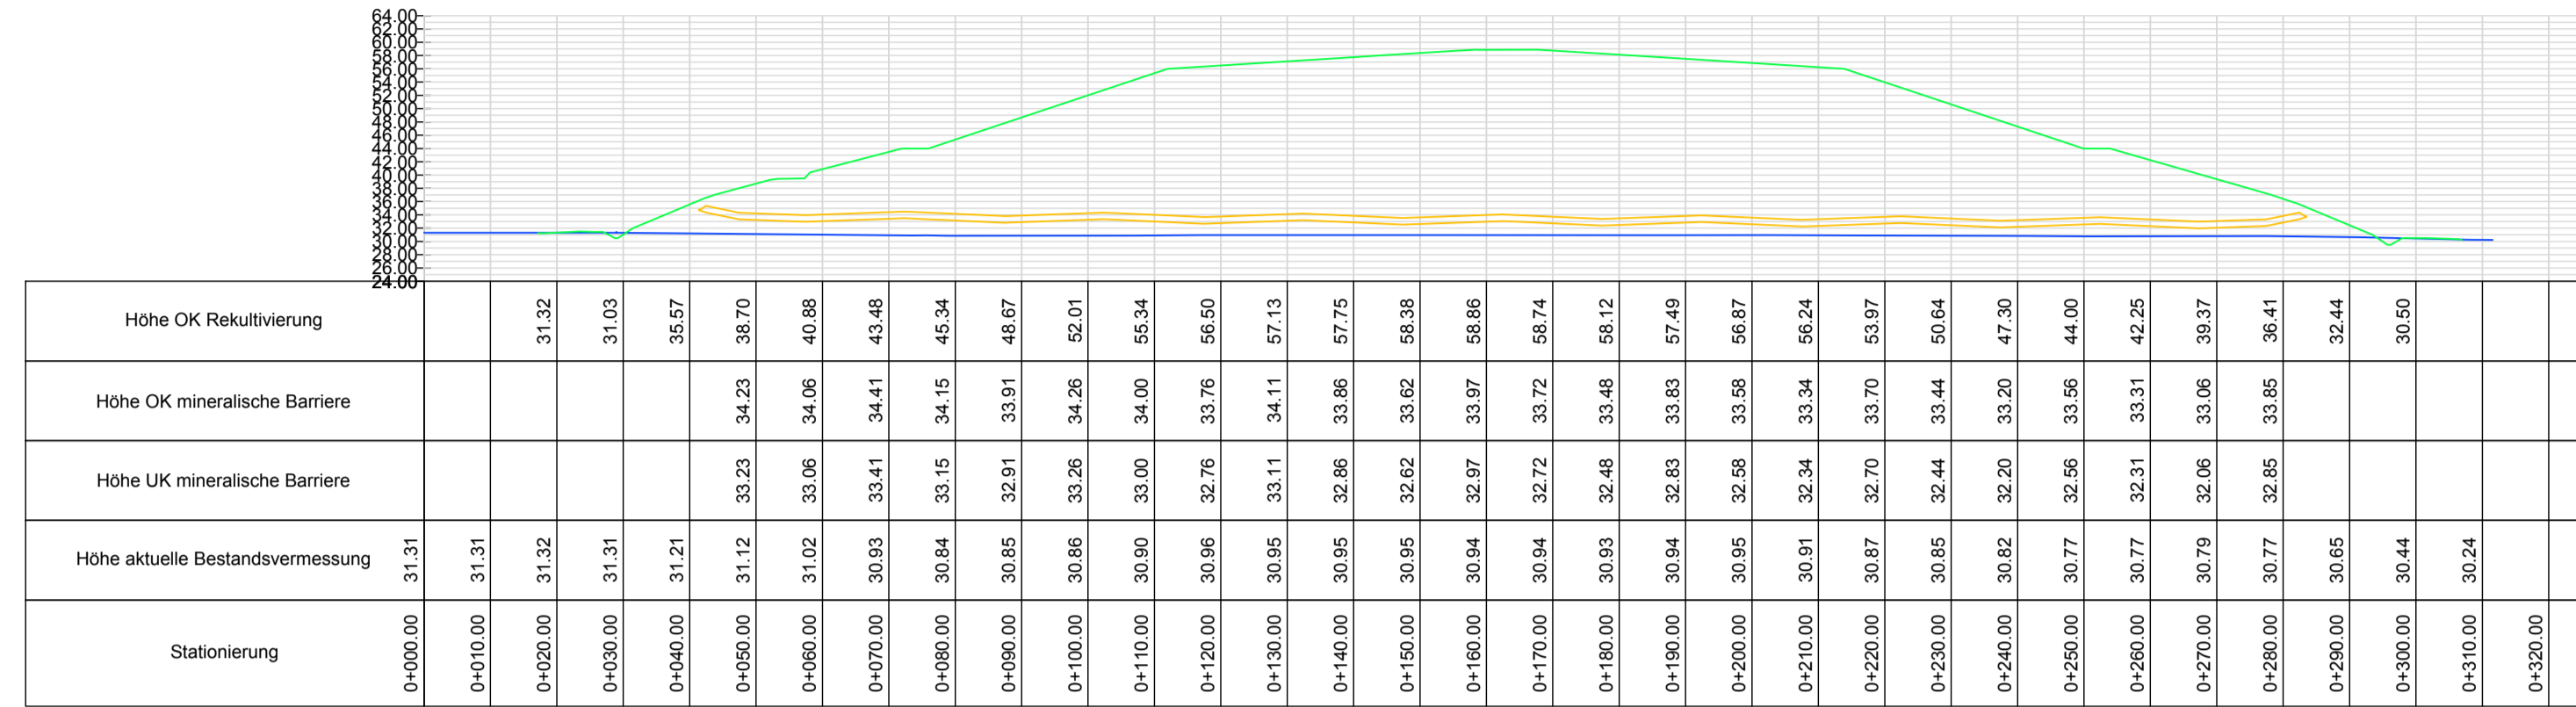

Querschnitt

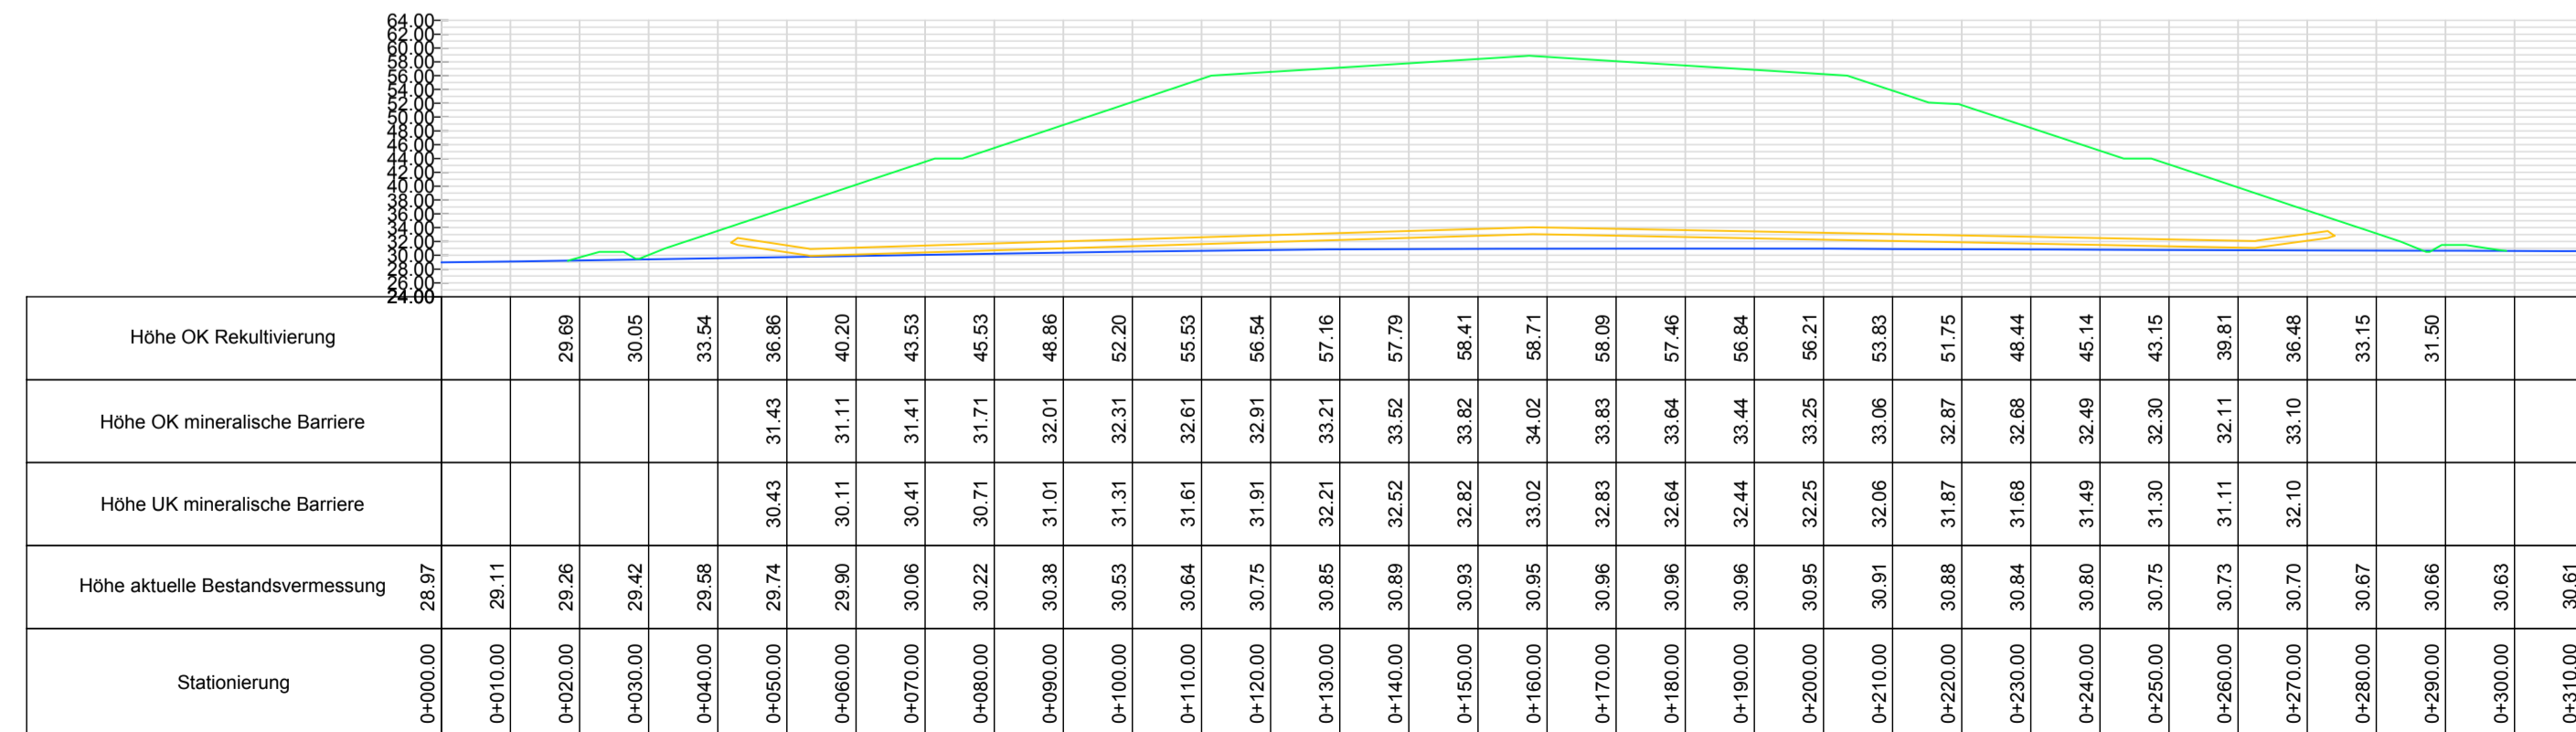

Index		Änderung		gez./bearb.	Datum	
 Kriete Kaltrecycling GmbH Haaßeler Weg 30 Tel. 04284/92688-0 D-27404 Seedorf Fax. 04284/92688-8						
Projekt						
Errichtung Deponie Haaßel						
Darstellung						
Längsschnitt + Querschnitt						
Leistungsphase						
Genehmigungsplanung						
Entwurfsverfasser			Bauherr			
Achim, 12.04.2013			Seedorf, 12.04.2013			
Ort, Datum		Unterschrift		Unterschrift		
		Maßstab		Datum		
		1:1000		gez.	12.02.2013	GU
				bearb.	12.02.2013	FB
		geprüft	13.02.2013	SCHN		
Datei: siehe linken Planrand			Originalgröße: 594x841			
Zeichnungs-Nr. 2448001-04-005						
Dr. Born - Dr. Ermel GmbH Finsterweg 7 - 22832 Achim Tel. (04202) 758-0 - Fax (04202) 758-500 info@born-ermel.de - www.born-ermel.de						