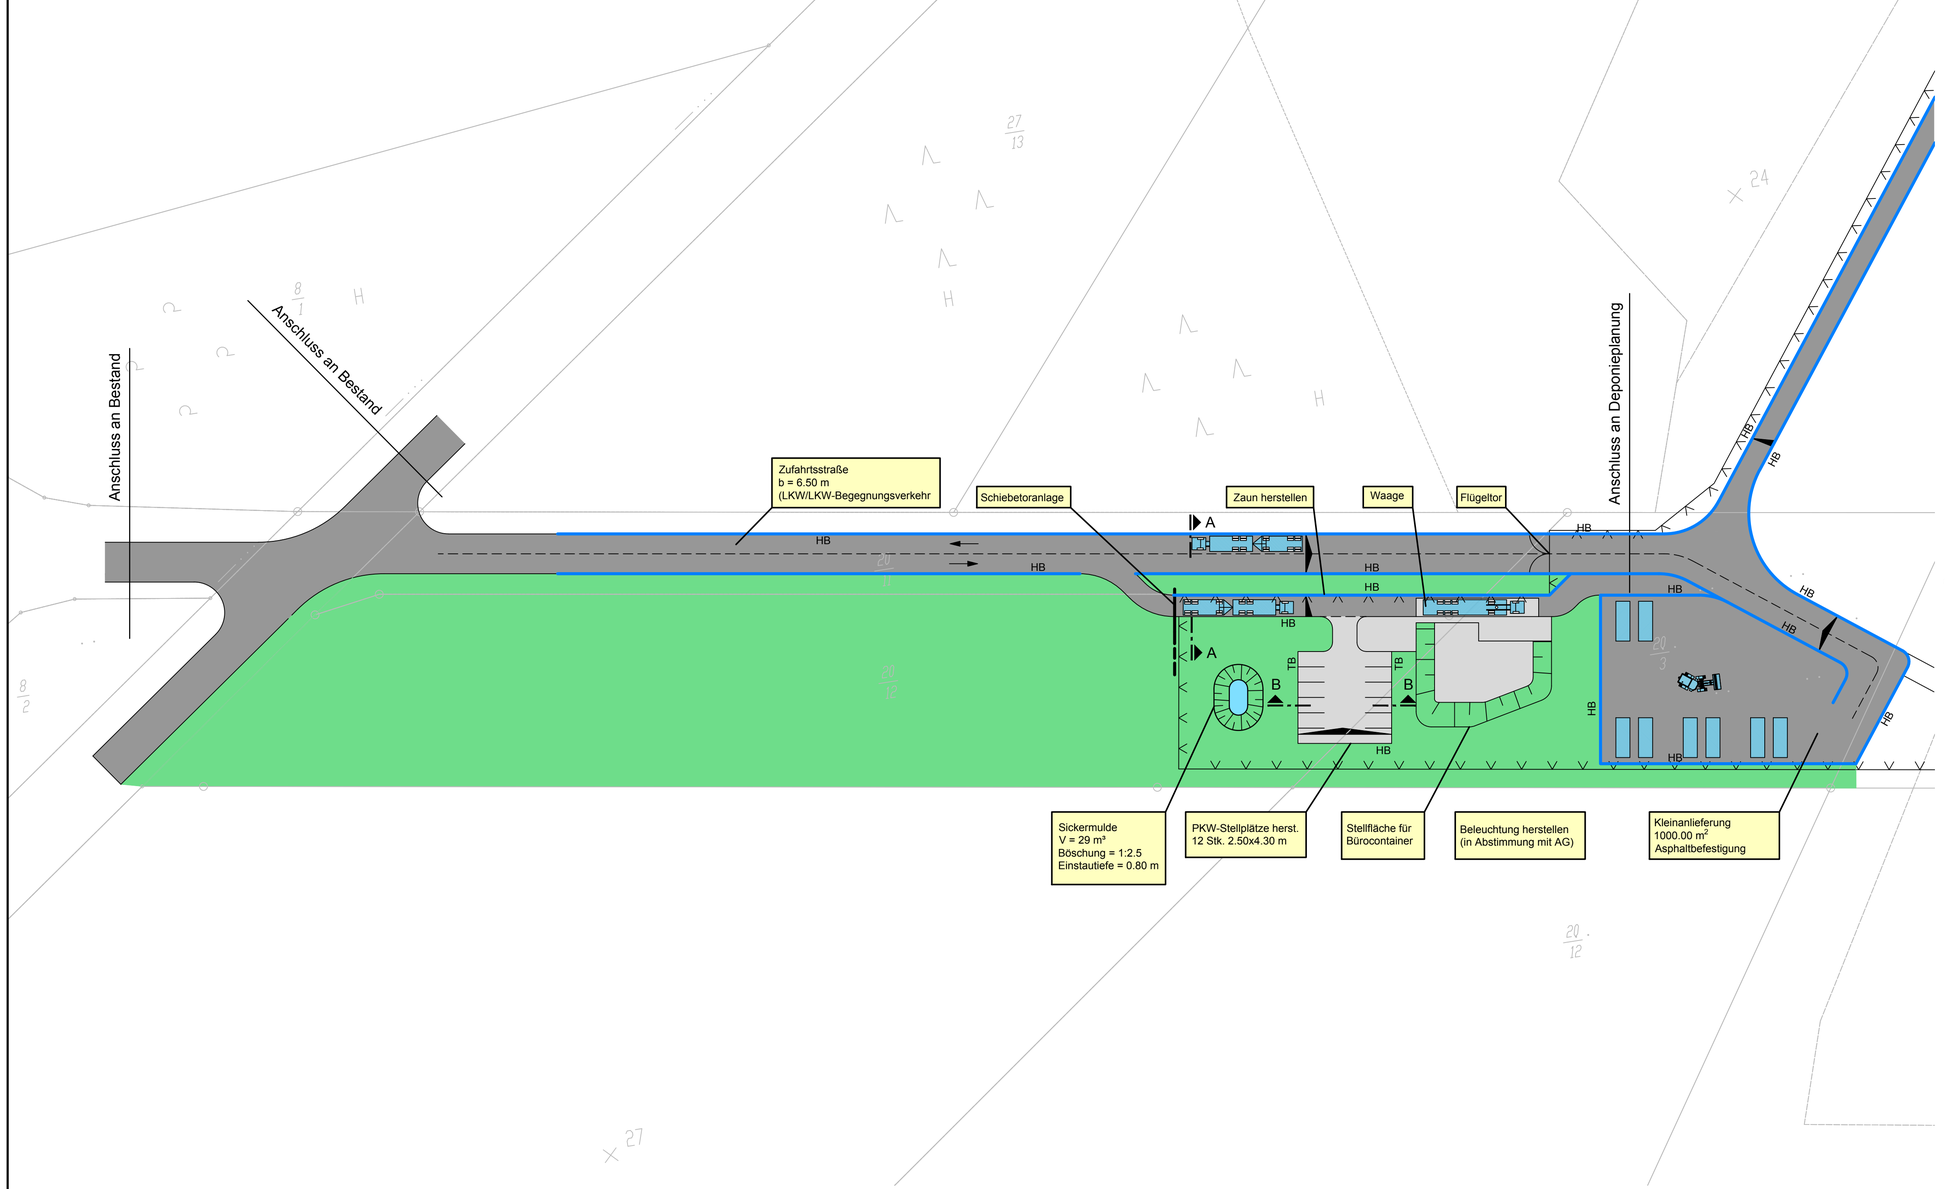

Legende

- Fahrbahn, Asphalt
- private Kleinanlieferung Asphalt
- Gehweg, Betonsteinpflaster
- Grünflächen
- TB — Tiefbord
- HB / - - - — Hochbord / Absenker
- Entwässerungsrinne, 2-3 rh. Betonrinnensteine 16/16/14
- Dachprofil / Einseitneigung
- A A — Straßenprofil mit Schnittbezeichnung
- Einfriedung, Maschendrahtzaun

Schnitt A-A
M 1:100

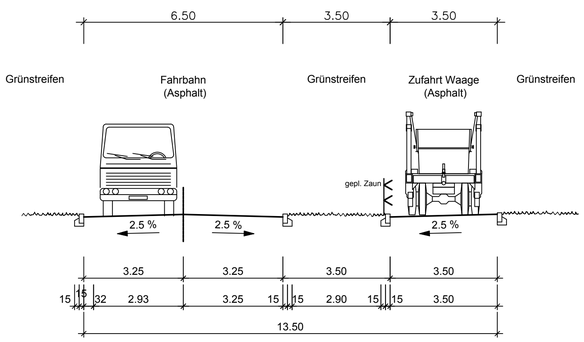

Schnitt B-B
M 1:100

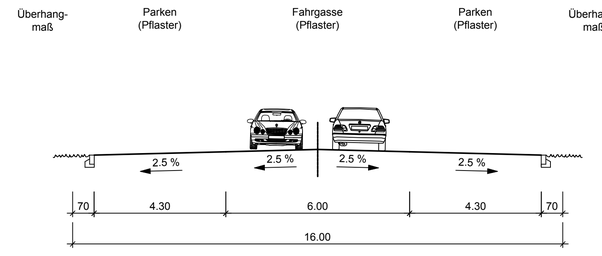

Index	Änderung	gez./bearb.	Datum

Kriete Kaltrecycling GmbH
Haaßeler Weg 30
D-27404 Seedorf
Tel. 04284/92688-0
Fax. 04284/92688-8

Projekt
Errichtung Deponie Haaßel

Darstellung
Detaillageplan Zufahrtsbereich

Leistungsphase
Genehmigungsplanung

Entwurfsverfasser
Achim, 12.04.2013
Ort, Datum Unterschrift

Bauherr
Seedorf, 12.04.2013
Ort, Datum Unterschrift

BORN ERMEL Ingenieure
Dr. Born - Dr. Ermel GmbH
Finienweg 7 · 28832 Achim
Tel. (04202) 758-0 · Fax (04202) 758-500
info@born-ermel.de · www.born-ermel.de

Maßstab 1:500

	Datum	Name
gez.	12.02.2013	LA/GU
bearb.	12.02.2013	FB
geprüft	13.02.2013	SCHN

Datei: siehe linken Planrand
Originalgröße: 594x841

Zeichnungs-Nr.
2448001-04-009

N:\Projekte\P24\2448001\04\CAD\Lageplan Eingangsbereich.dwg