




Detail Randbereich  
Basisabdichtung  
M 1:50

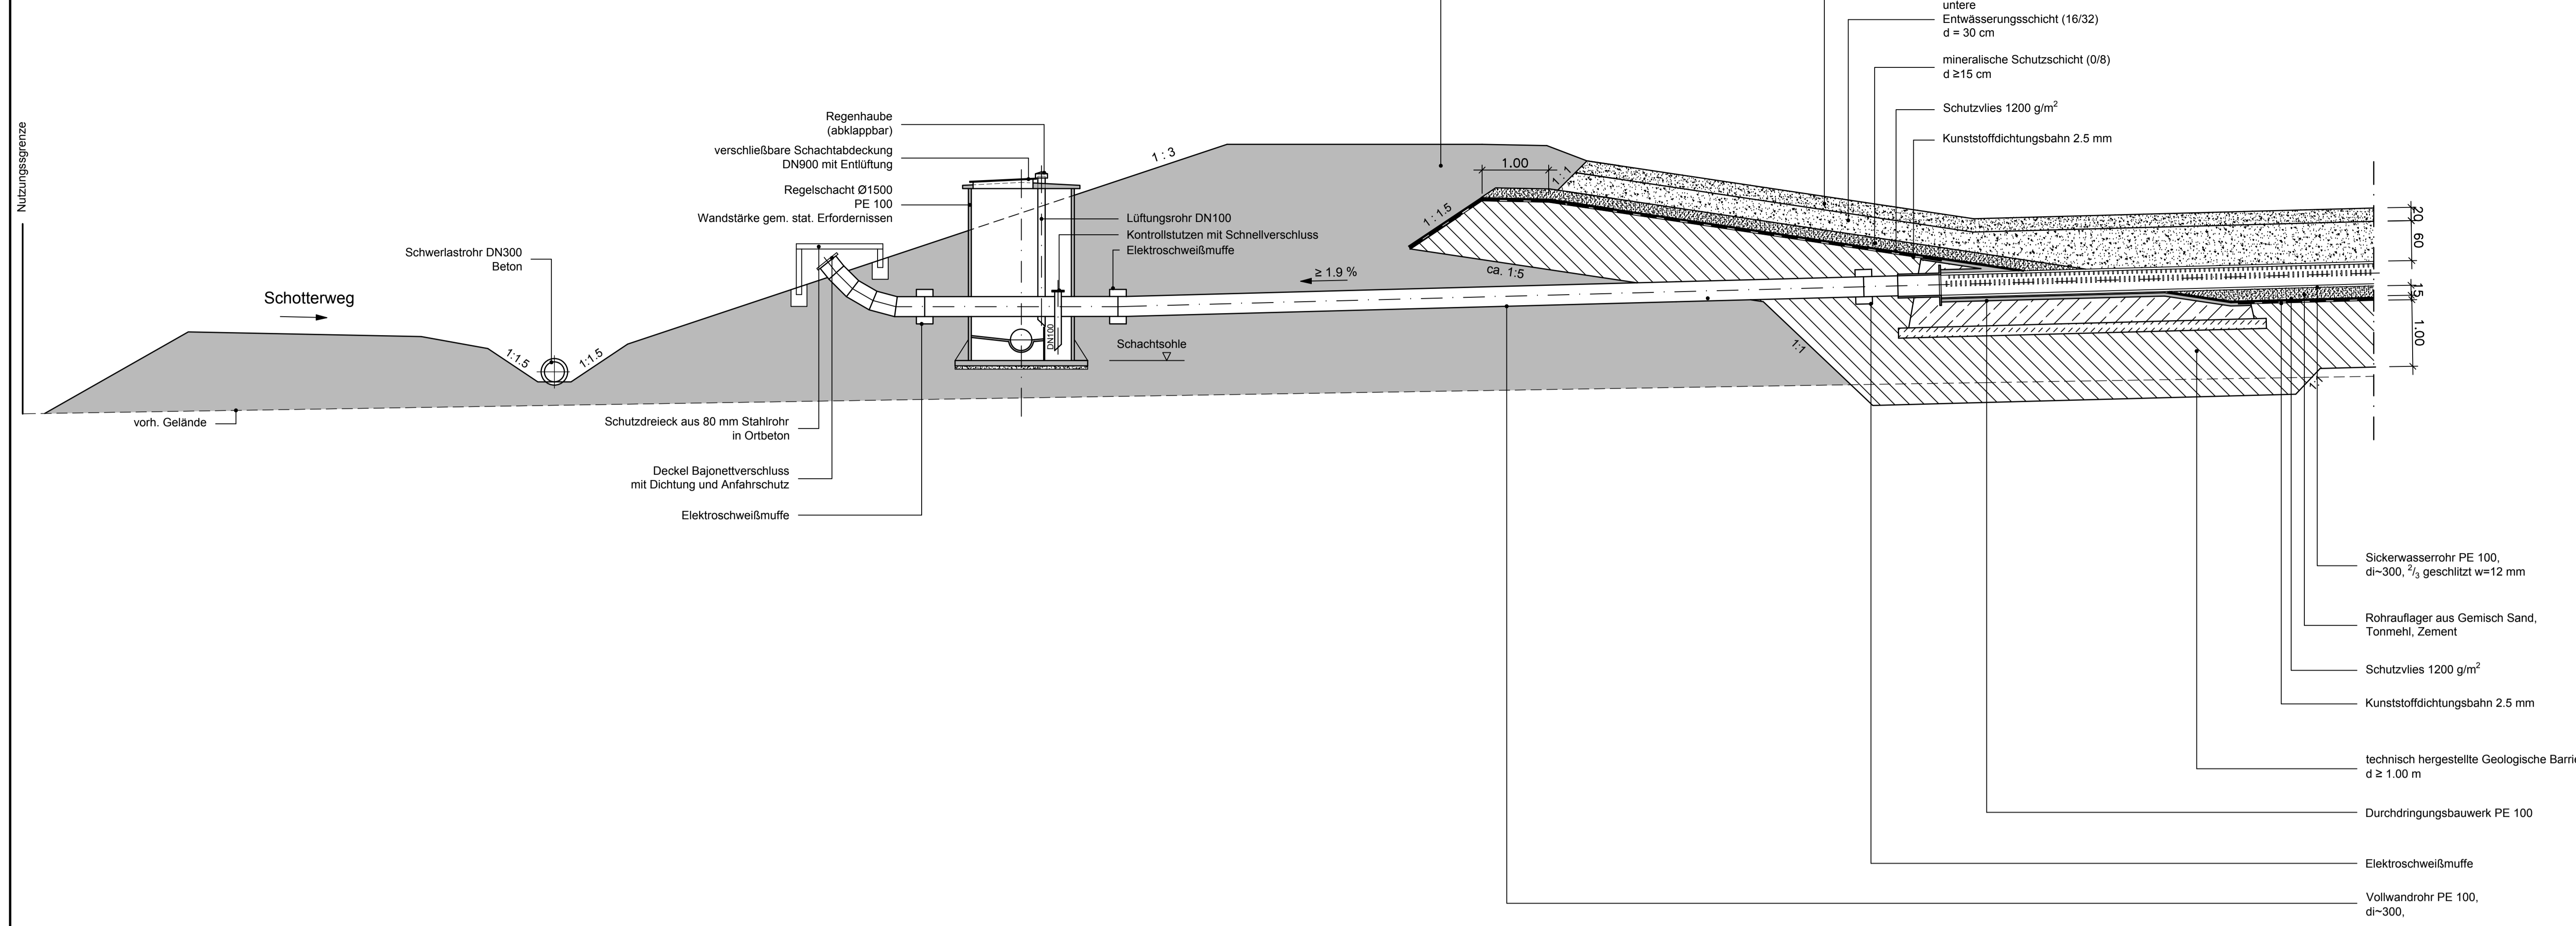


Detailquerschnitt Sickerwassersammler  
M 1:20

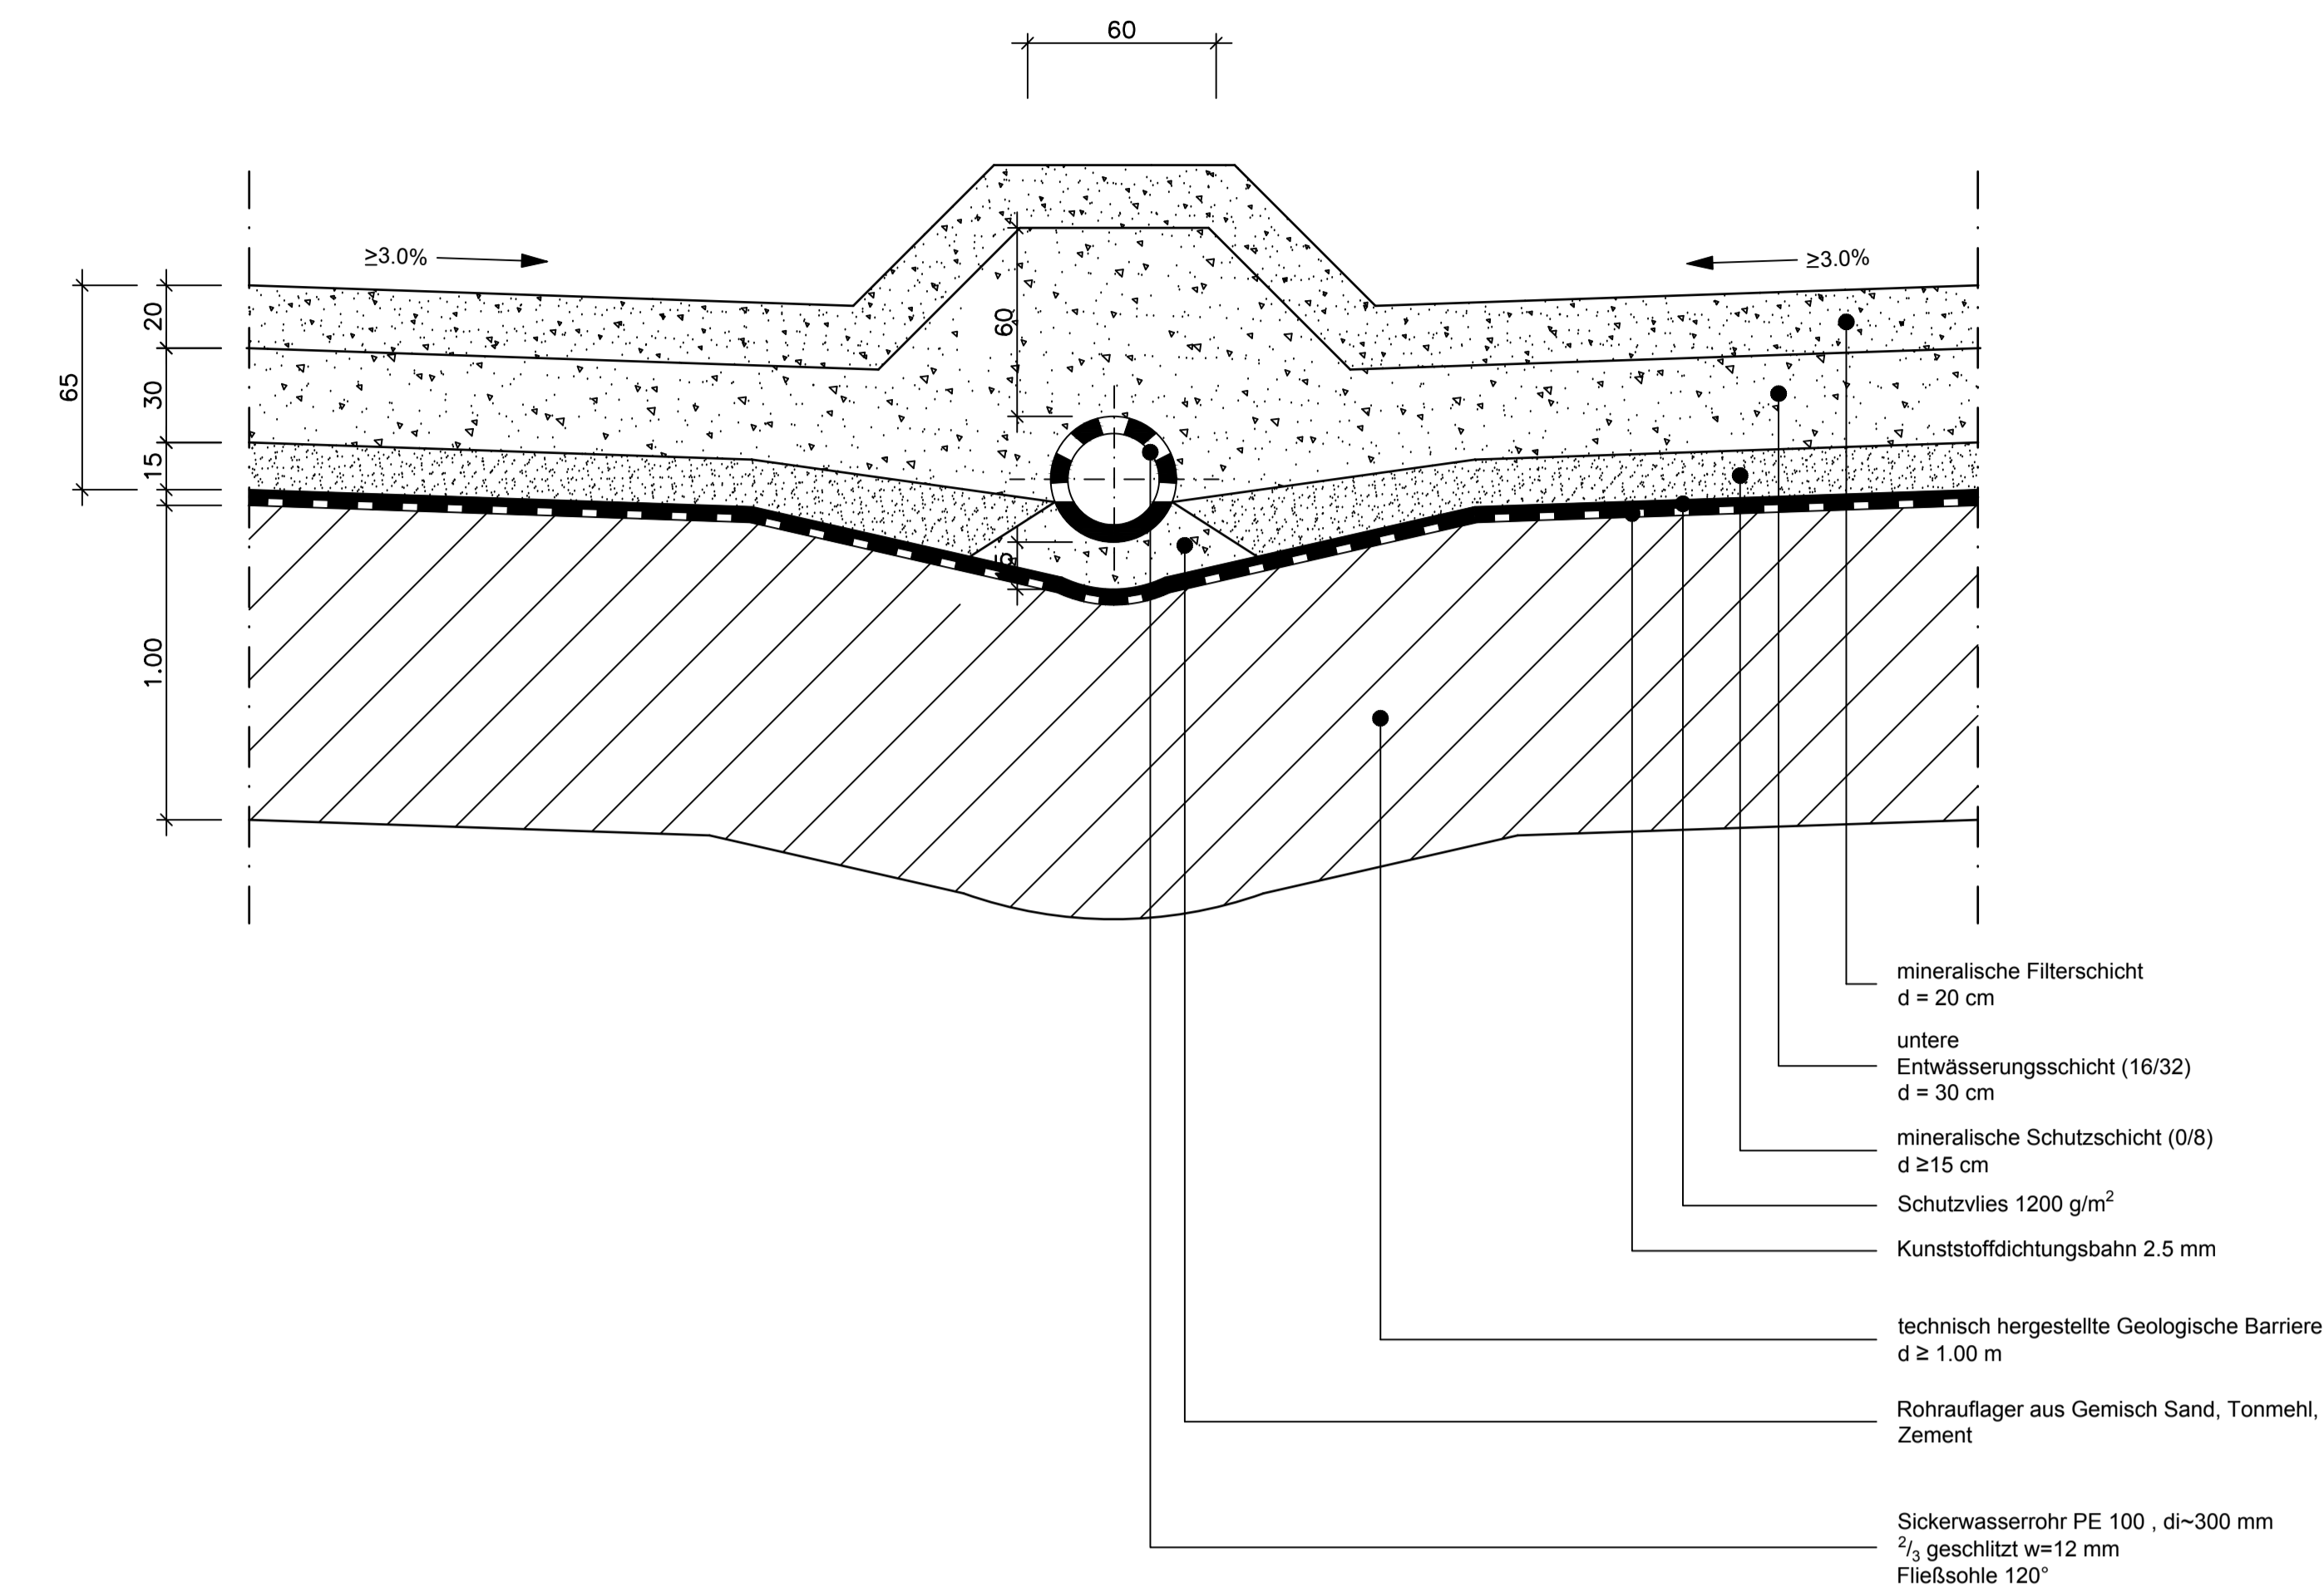

Detail Randbereich  
Endausbau  
M 1:50

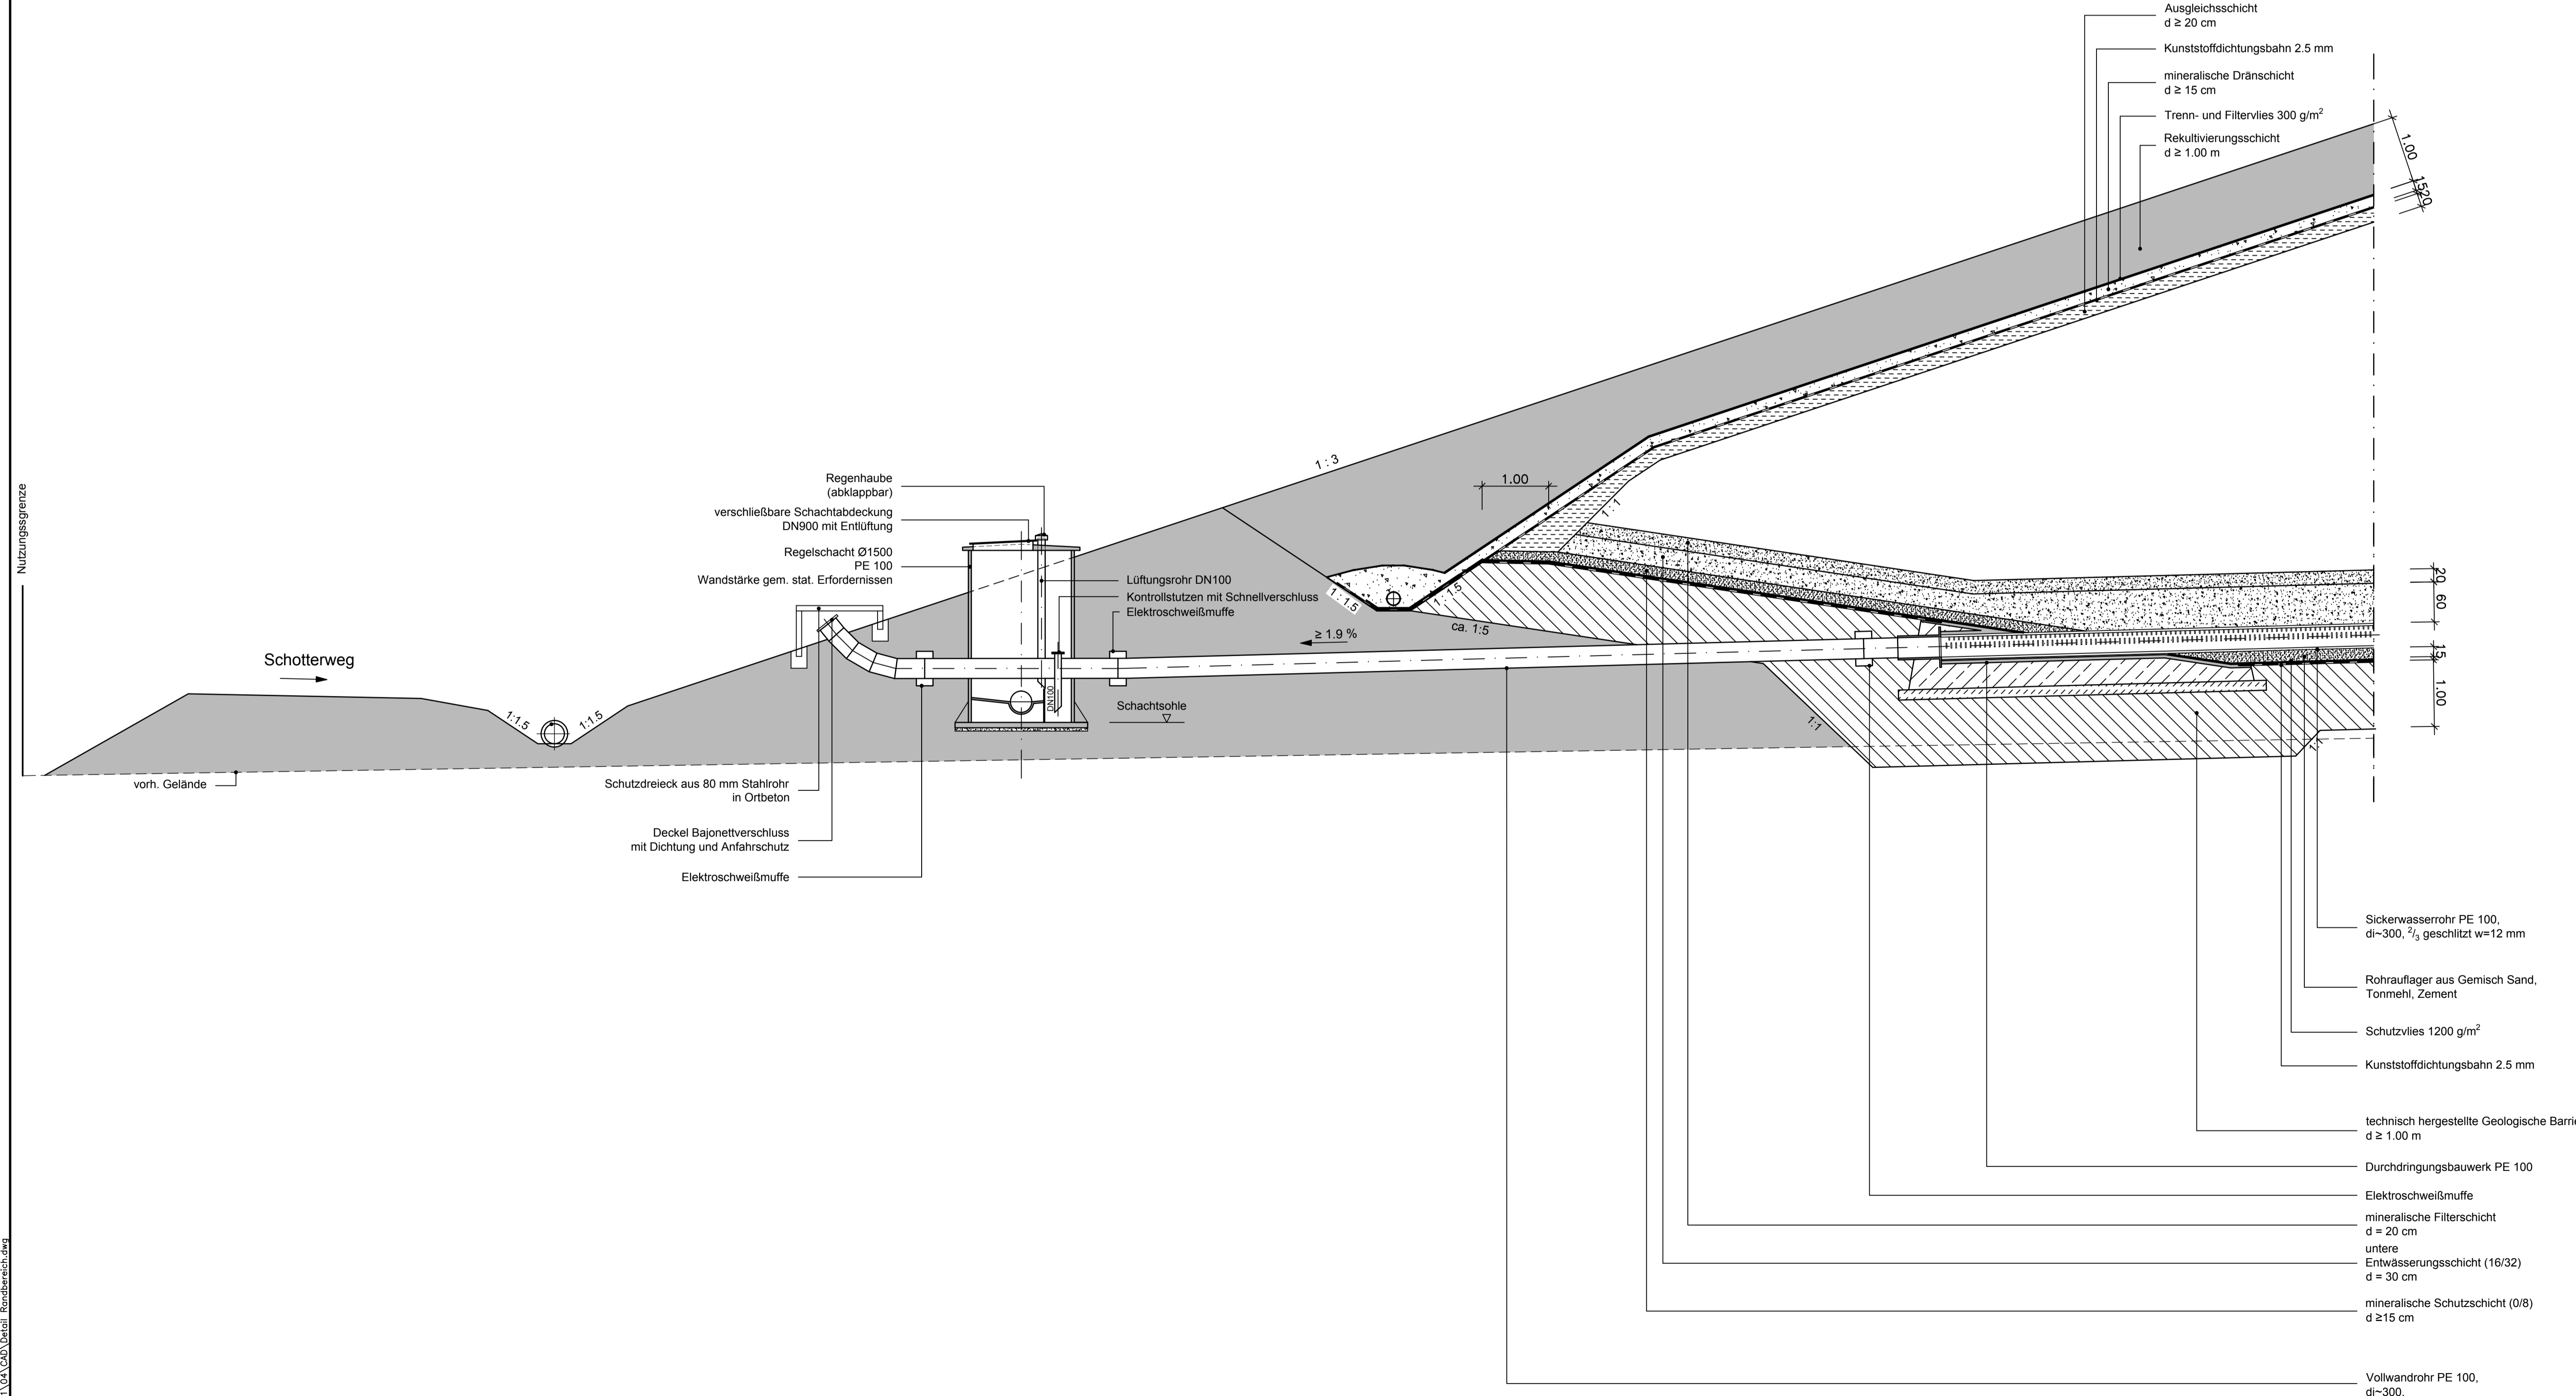

Detail Durchdringungsbauwerk  
M 1:20

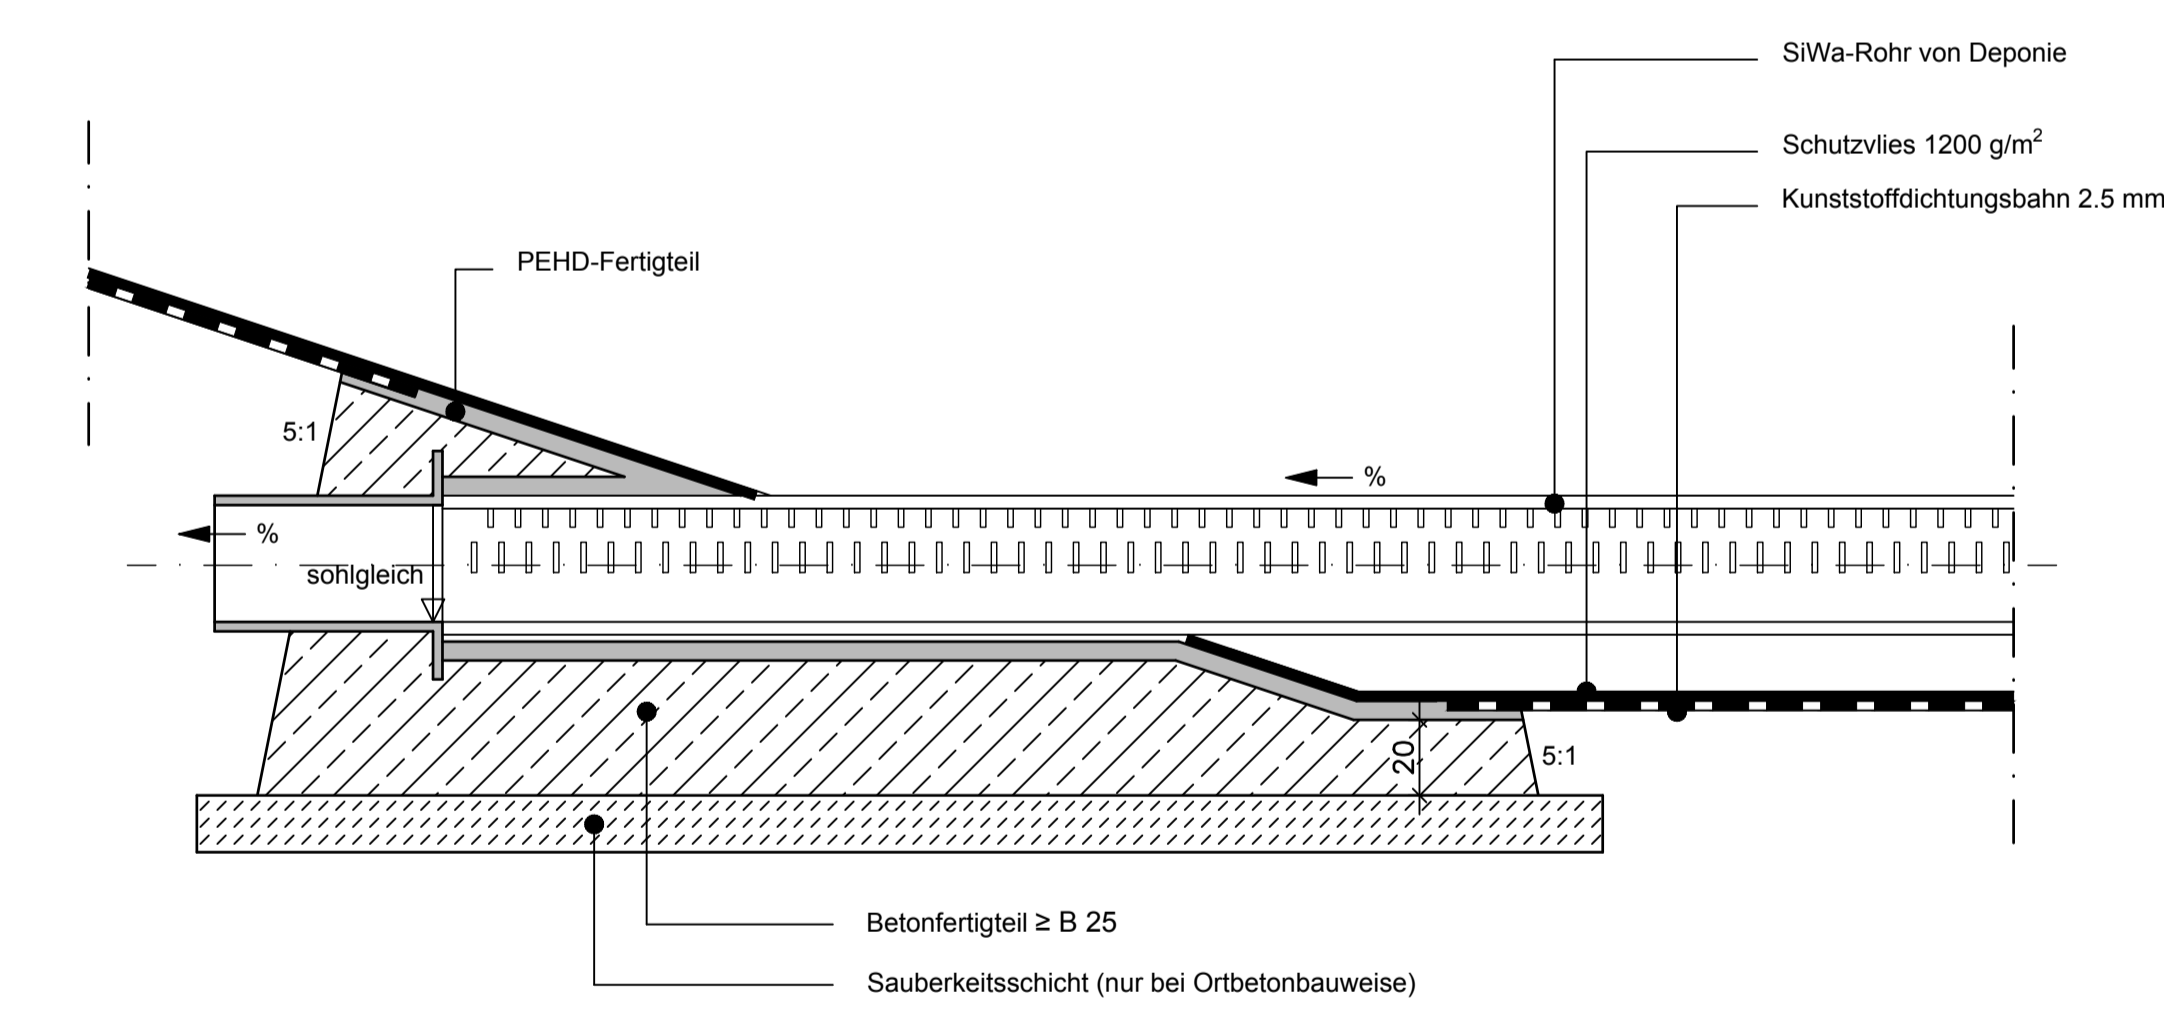

Index	Änderung	gez. Zeichn.	Datum



**Kriete Kaltrecycling GmbH**  
Haaßeler Weg 30 Tel. 04284/92688-0  
D-27404 Seedorf Fax. 04284/92688-8

Projekt: **Errichtung Deponie Haaßel**

Darstellung: **Details Randausbildung/Querschnitt Sammler**

Leistungsphase: **Genehmigungsplanung**

Entwurfverfasser	Bauherr
Achim, 12.04.2013	Seedorf, 12.04.2013
Ort, Datum	Ort, Datum
Unterschrift	Unterschrift

 Dr. Born - Dr. Ermel GmbH Frahmweg 7 28853 Achim Tel. (04202) 758-0 Fax (04202) 758-500 info@born-ermel.de www.born-ermel.de	Makstab	Datum	Name
	1:50/1:20	12.02.2013	GU
		12.02.2013	FB
		13.02.2013	SCHN

Diese siehe linken Plan und Originalnr. 8411374

Zeichnungs-Nr. **2448001-04-006**