


**Legende:**

- Höhenlinien Bestand
- Flurstücke
- Gebäude
- Fahrbahn, Asphalt
- private Kleinanlieferung Asphalt
- Gehweg, Betonsteinpflaster
- TB Tiefbord
- HB Hochbord / Absenker
- Regenwasser
- Schmutzwasser
- Schmutzwasserdruckrohrleitung
- Sickerwassersammelleitung
- Einfriedung, Maschendrahtzaun

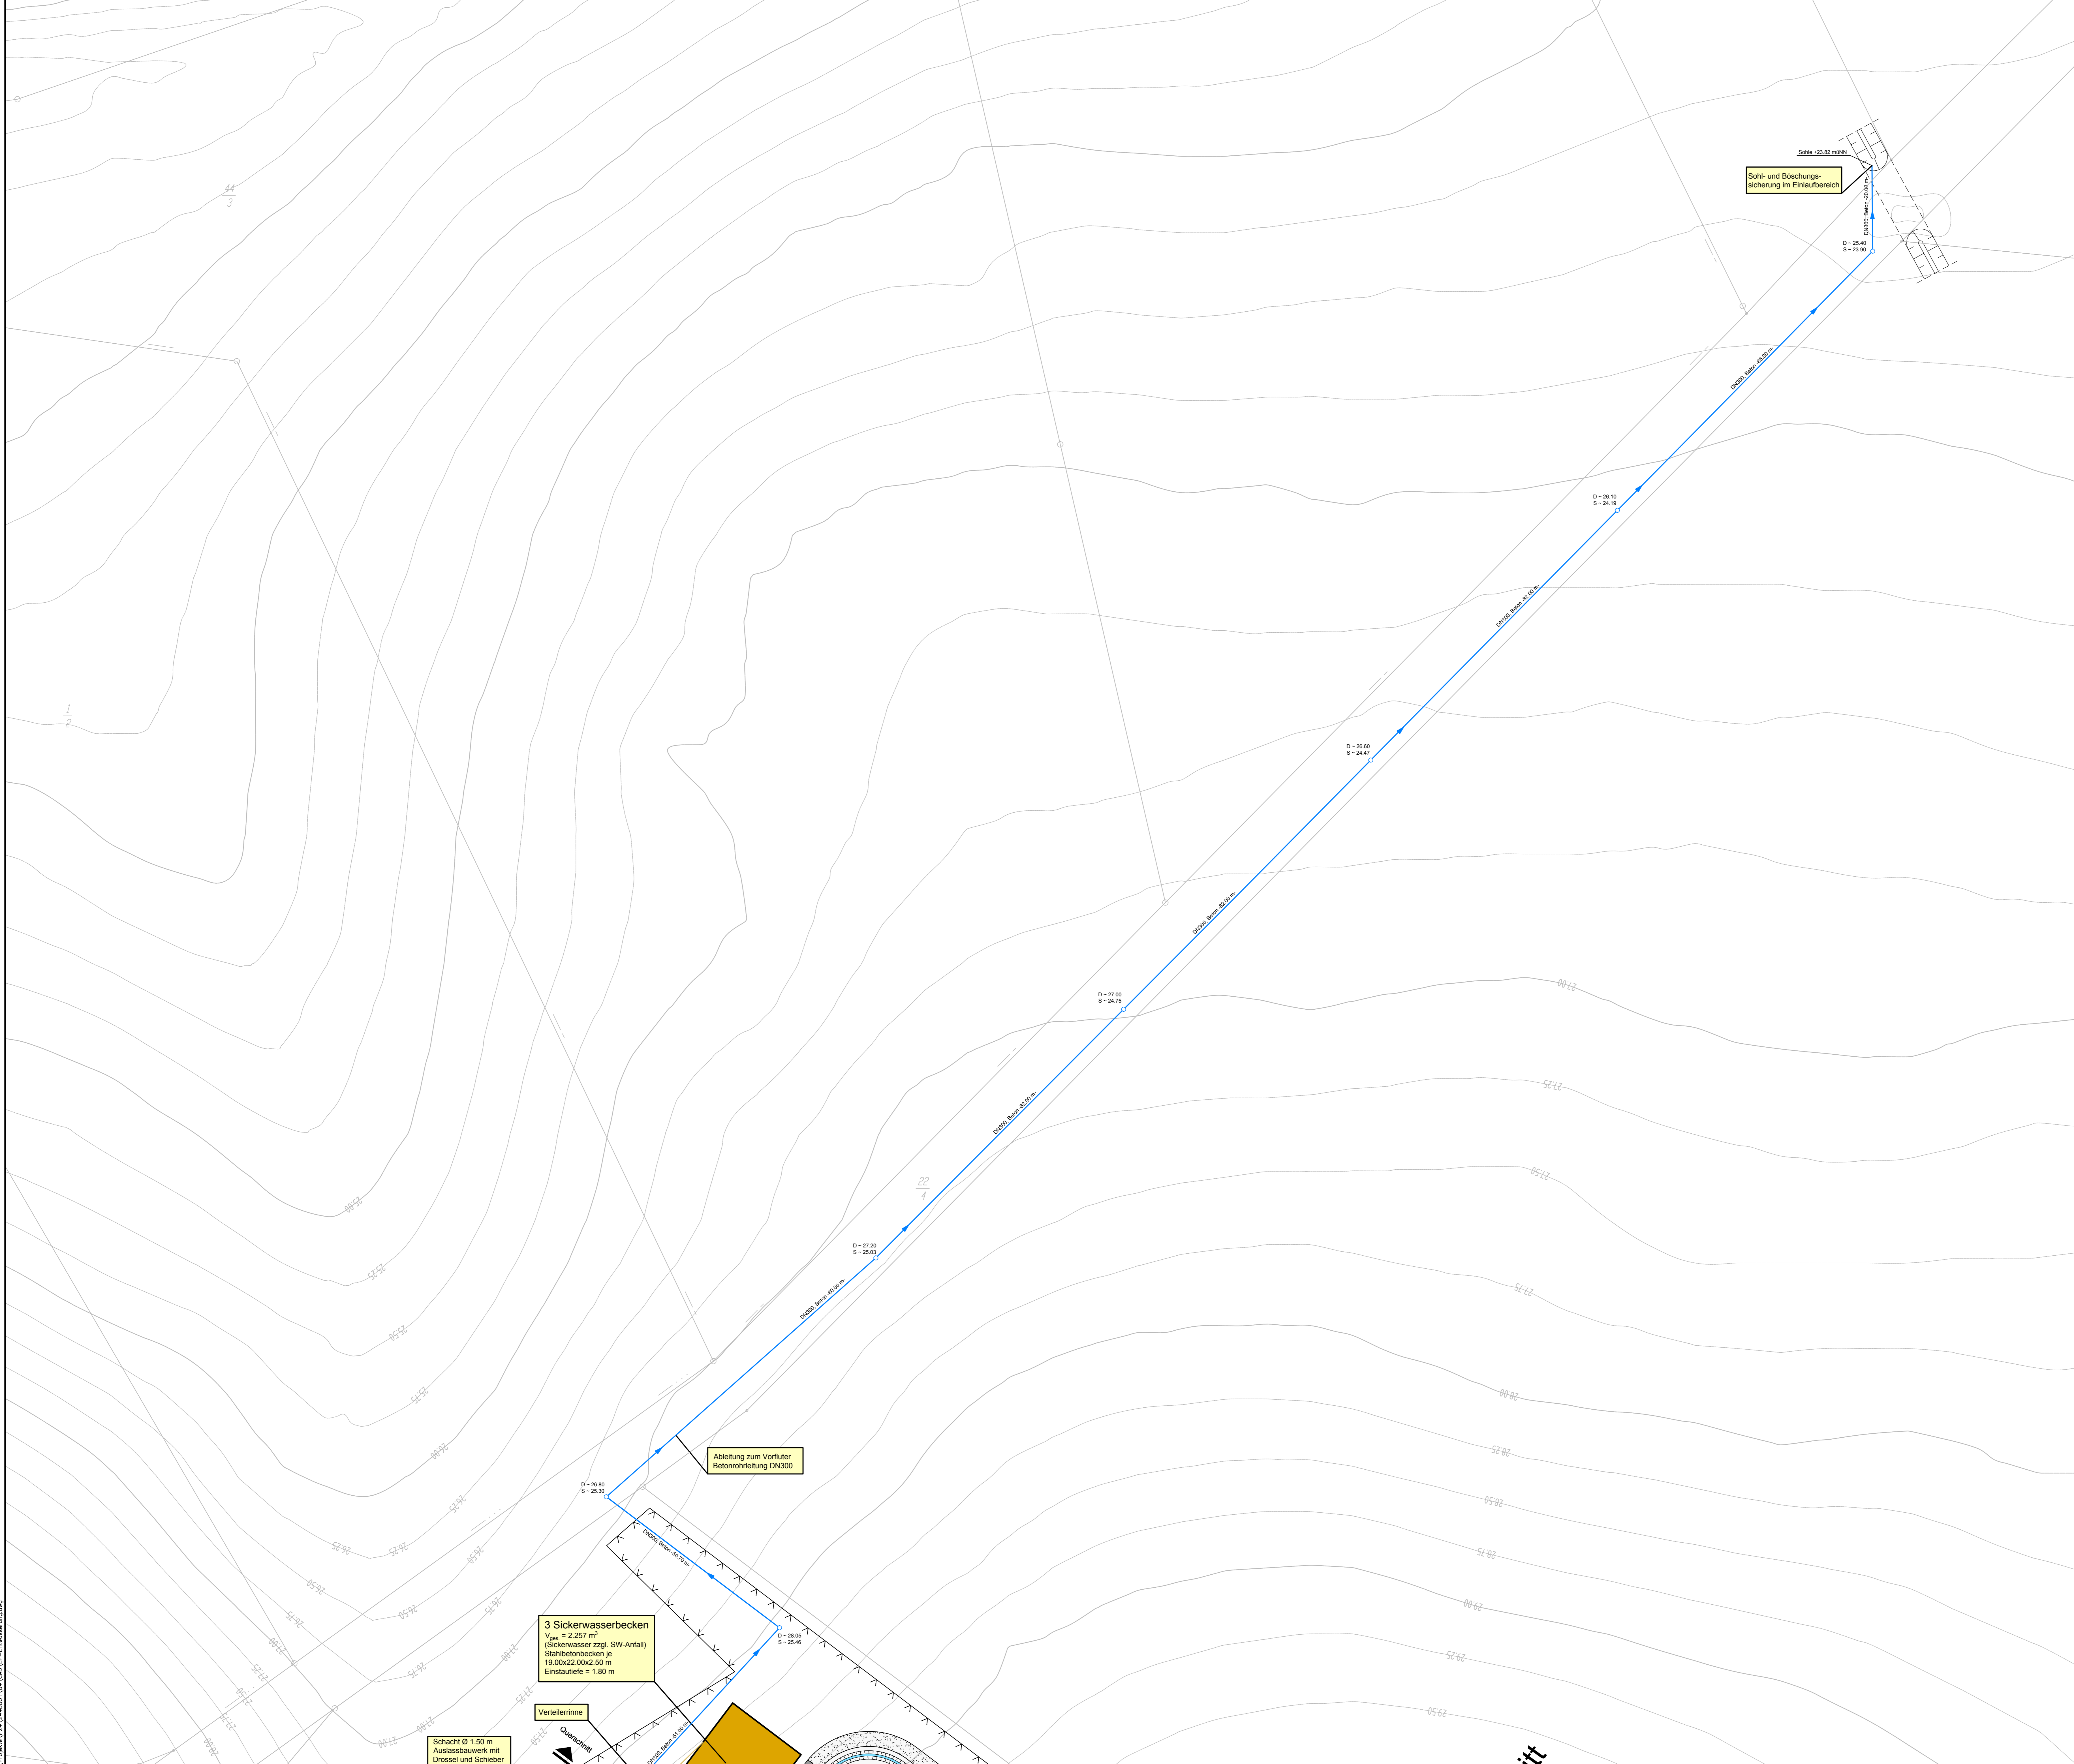

<b>Kriete Kaltrecycling GmbH</b> Haaßeler Weg 30      Tel. 04284/92688-0 D-27404 Seedorf      Fax. 04284/92688-8	
Projekt <b>Errichtung Deponie Haaßel</b>	
Darstellung <b>Detaillageplan Ableitung zum Vorfluter</b>	
Leistungsphase <b>Genehmigungsplanung</b>	
Entwurfsverfasser Achim, 12.04.2013 Ort, Datum	Bauherr Seedorf, 12.04.2013 Ort, Datum
Unterschrift	Unterschrift
Maßstab <b>1:500</b>	Datum      Name gez. 12.02.2013      GU bearb. 12.02.2013      FB geprüft 13.02.2013      SCHN
Dr. Born - Dr. Ermel GmbH Finnenweg 7 - 28832 Achim Tel. (04202) 758-0 - Fax (04202) 758-500 info@born-ermel.de - www.born-ermel.de	
Zeichnungs-Nr. <b>2448001-04-008</b>	

N:\Projekte\2448001\04\001\04\001\04\001-Entwurf.dwg